


陕国用(2013)第033号

土地使用权人	陕西太白山旅游建设开发有限公司 <御水苑住宅区>		
座落	眉县汤峪镇中心大道以北		
地号		图号	I-48-72-(39)
地类(用途)	住宅用地	取得价格	
使用权类型	出让	终止日期	二〇八三年元月十八日
使用权面积	27629.00 M ²	其中	独用面积 M ²
			分摊面积 M ²


根据《中华人民共和国宪法》、《中华人民共和国土地管理法》和《中华人民共和国城市房地产管理法》等法律法规,为保护土地使用权人的合法权益,对土地使用权人申请登记的本证所列土地权利,经审查核实,准予登记,颁发此证。

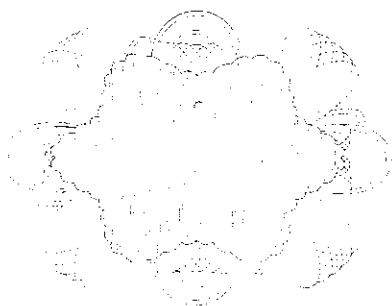

眉县人民政府(章)

二〇一三年四月十七日

陕西太白山旅游建设开发有限公司御水苑一居住宗地平面图

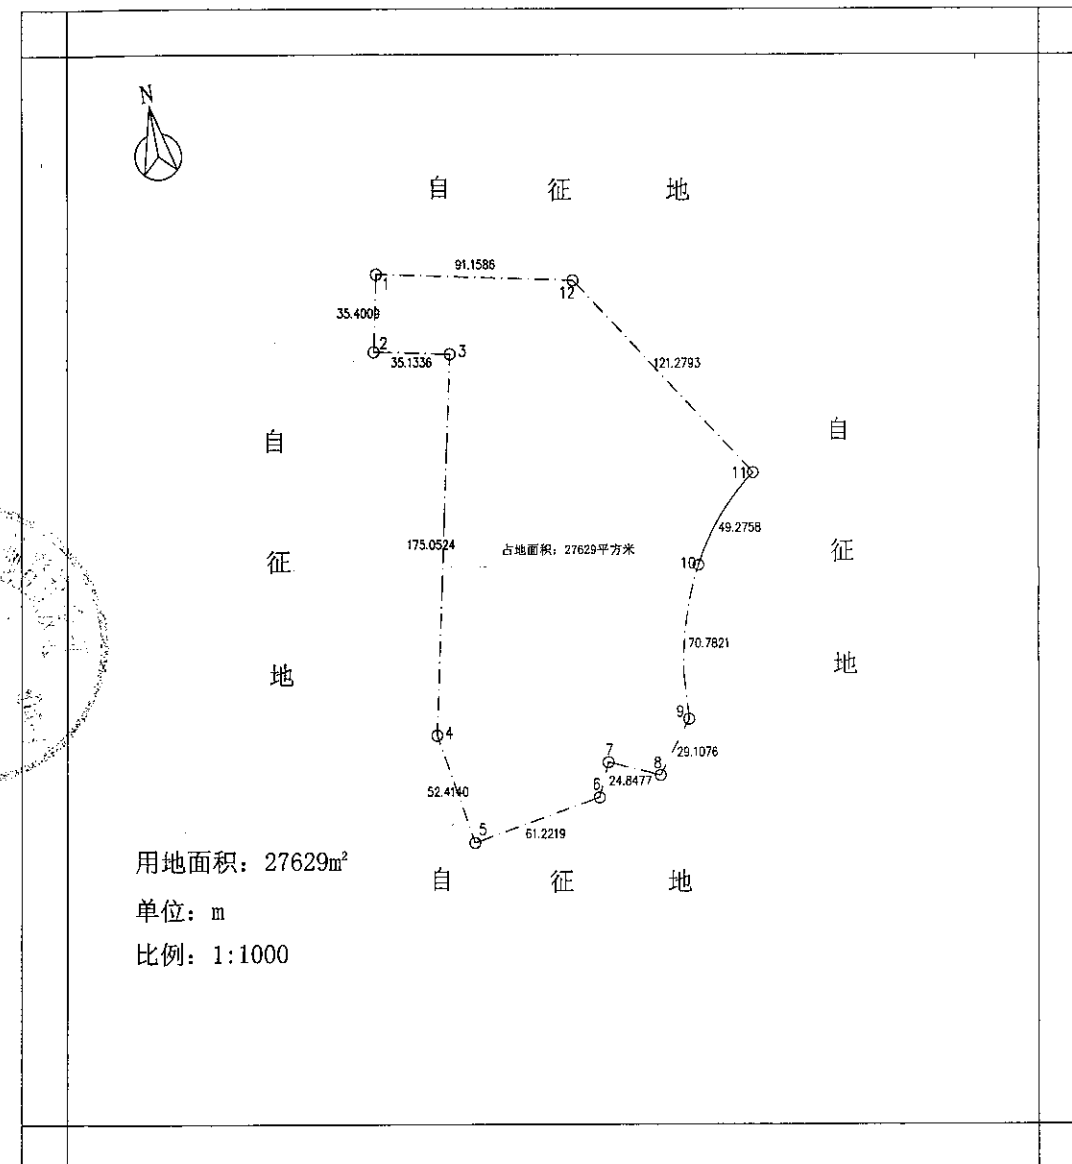

附

土地使

座

地

地类

使用

使用

人民
和国
保护
用机
审查

记 事

四邻界至:

东邻本公司悠山居、丽水街。

南邻本公司御水苑商服用地。

西邻本公司御水苑商服用地。

北邻本公司悠山居。

四周均以附图所示界限为界。

登 记 机 关

证书监制机关

