

建设单位:
Owner:
深圳宝源创建有限公司

设计单位:
Designed by:
深装总
深圳市深装总
装饰股份有限公司
Shenzhen shenzhuangzong
decoration Co.Ltd

建筑装饰工程设计专项甲级 建筑幕墙工程设计专项甲级
证书编号: A14005499-6/7
建筑装饰装修工程专业承包壹级 建筑幕墙工程专业承包壹级
证书编号: B103404030101-6/7

备注: Notes
1. 本设计图纸版权归本公司所有, 未经本公司书面同意, 不得复印。
2. 本图仅与说明、工地状况、建筑结构设计图及有图说协调使用, 发现任何差异请立即通知设计者。
3. 切勿擅自更改, 应以图中所注尺寸为准, 最终尺寸需在现场校对。
4. 除特别注明外, 图中所有尺寸均为毫米单位。
5. 未签出图专用章, 图纸无效。

项目名称:
Project Name:
深圳海航城1号楼

分项目名称:
Sub Item Project Name:
1栋1层商业裙楼平面图

修改记录	摘要	日期
Rev. No.	Brief Description	Date

图纸名称:
Drawing Title


项目负责人:
Captain By: **刘险峰**
审核:
Approved By: **邹永良**
校对:
Checked By: **陈祈怀**
设计:
Designed By: **周勇峰**
制图:
Drawn By: **杨晓东**

比例:
Scale: **A1**

专业:
Chief For: **装饰**
设计阶段:
Issued For: **施工图**

出图日期:
Print Date: **2017. 10. 09**

工程编号:
Project No. 图号:
Drawing No.

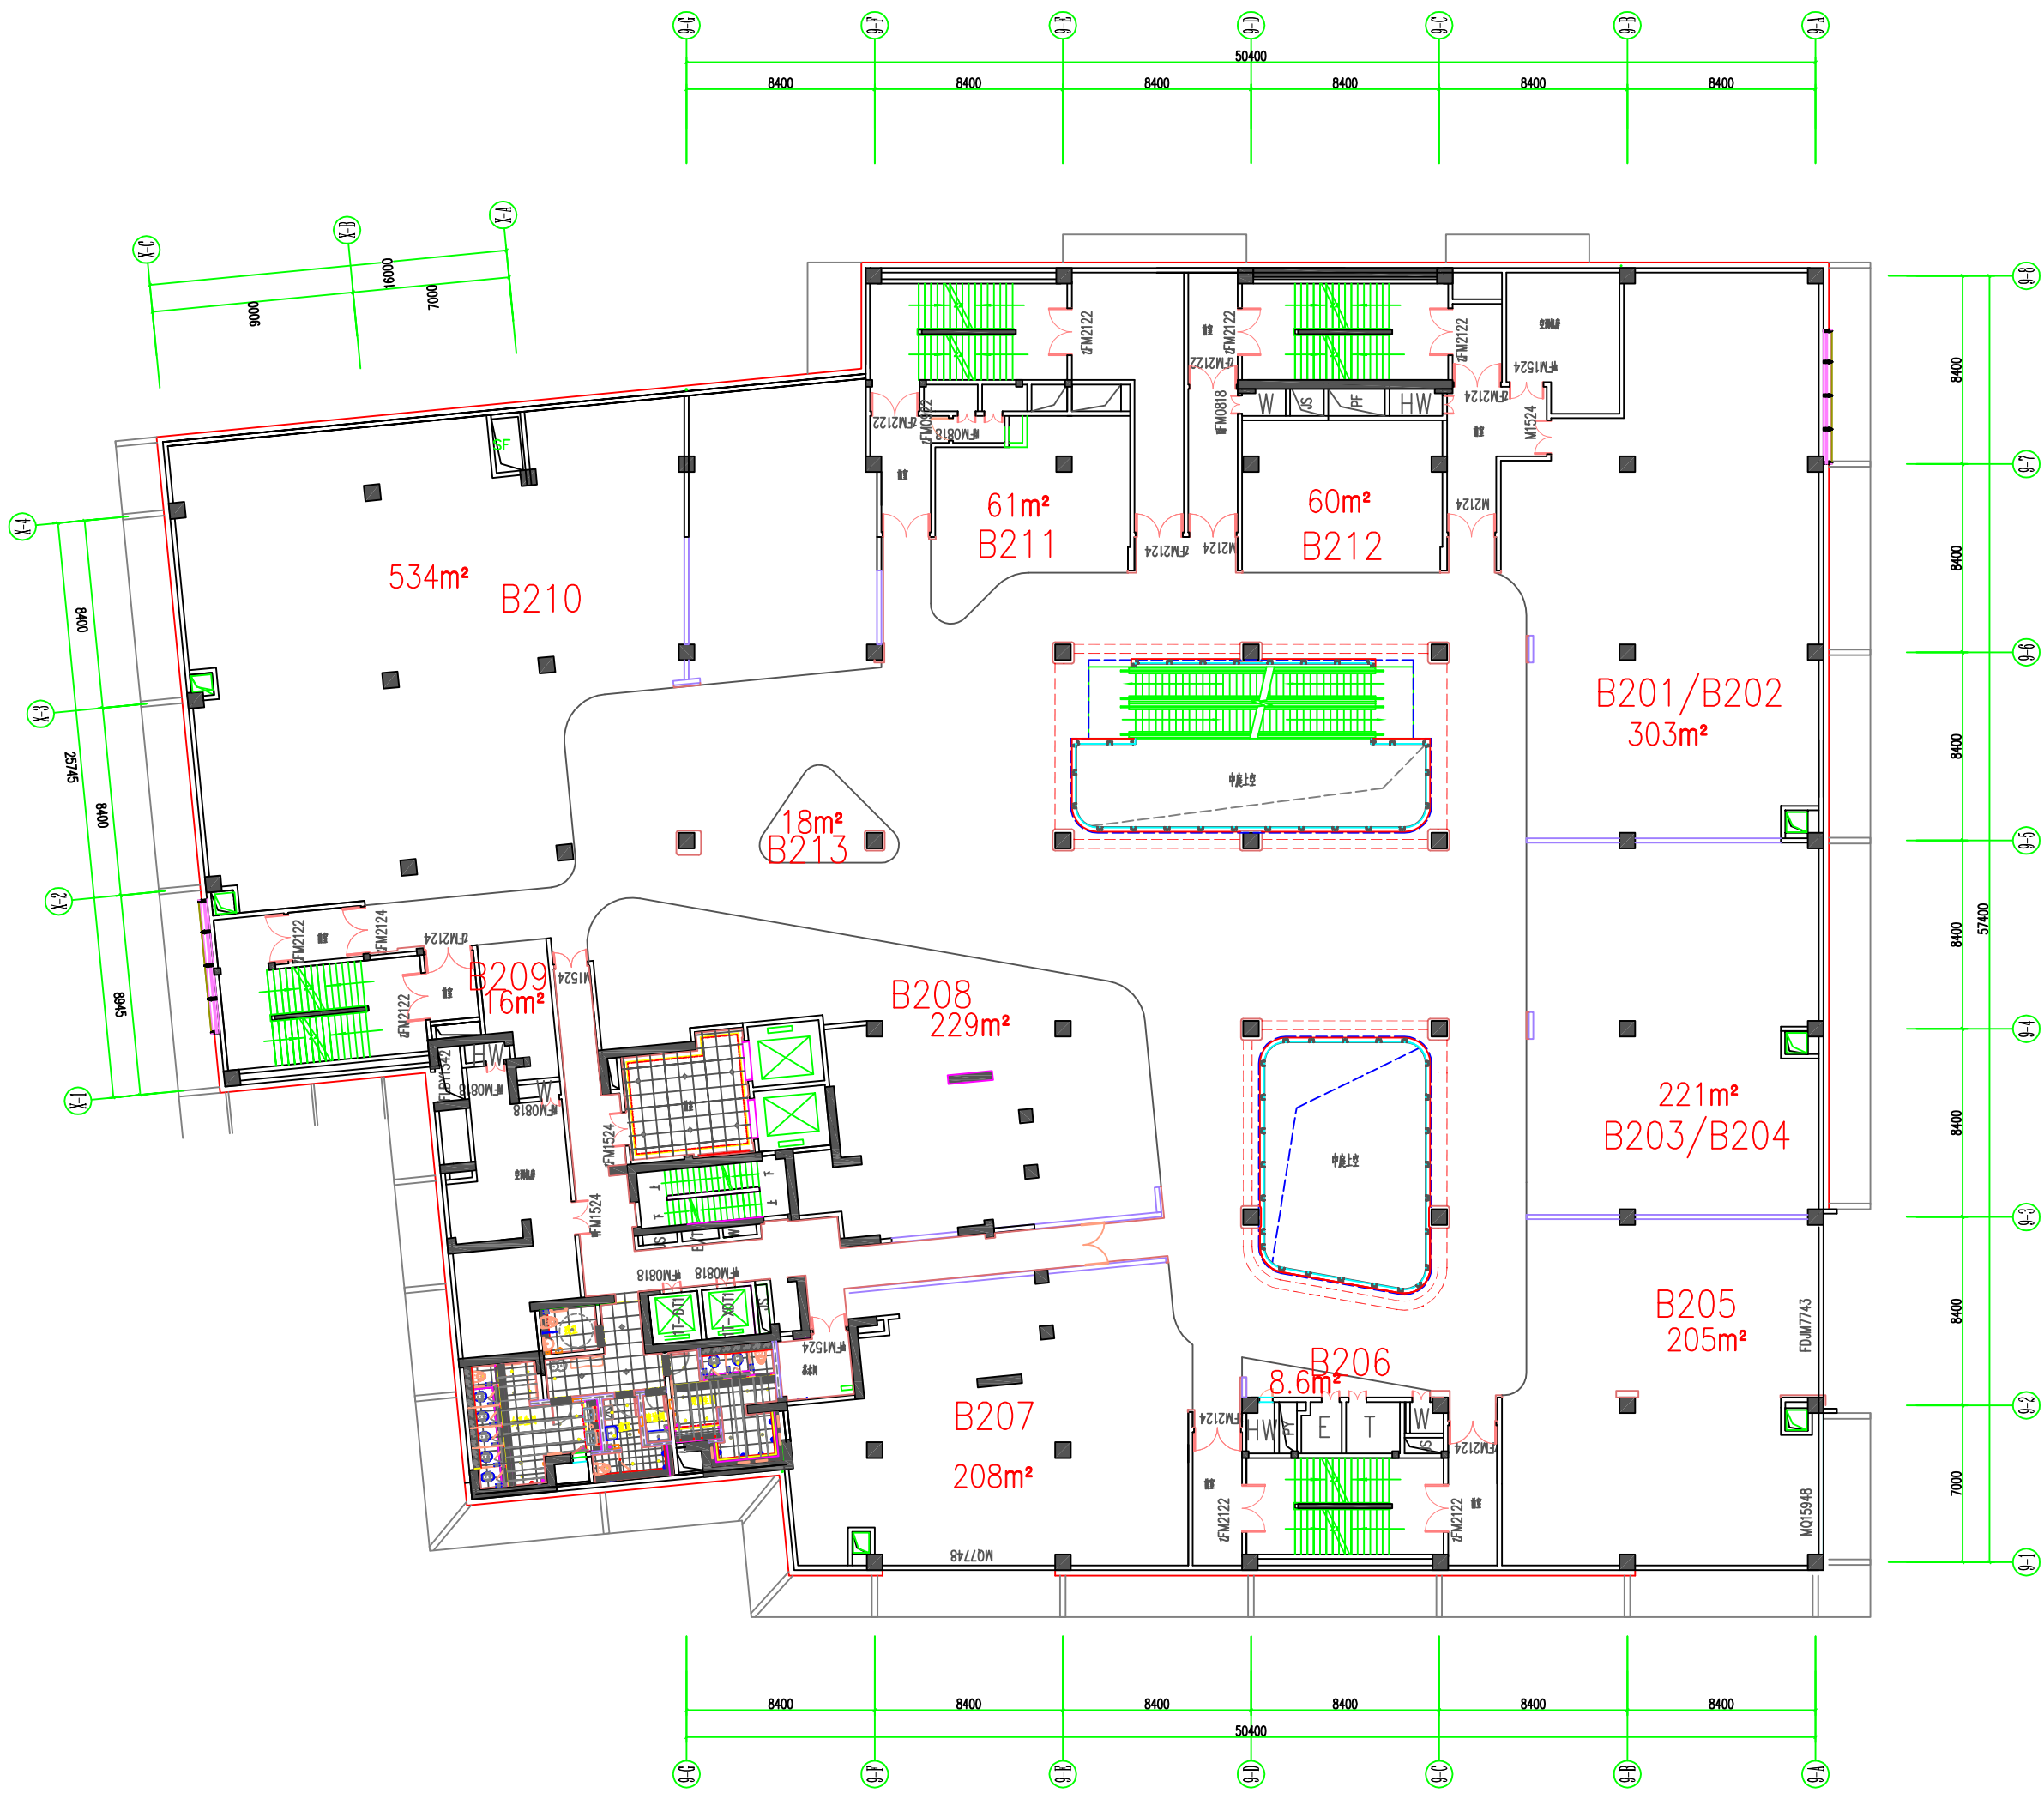

建设单位:
Owner:
深圳宝源创建有限公司

设计单位:
Designed by:
深装总
深圳市深装总
装饰股份有限公司
Shenzhen shenzhuangzong
decoration Co.Ltd

建筑装饰工程设计专项甲级 建筑幕墙工程设计专项甲级
证书编号: A14003499-6/1
建筑装饰工程专业承包二级 建筑幕墙工程专业承包二级
证书编号: B103404030101-6/1

备注: Notes
1. 本设计图纸版权归本公司所有, 未经本公司书面同意, 不得复印。
2. 本图仅与说明、工地状况、建筑结构设计图及有关图纸协调使用, 发现任何差异请立即通知设计者。
3. 切勿擅自更改, 应以图中所注尺寸为准, 最终尺寸需在现场校对。
4. 除特别注明外, 图中所有尺寸均为毫米单位。
5. 未签出图专用章, 图纸无效。

项目名称:
Project Name:
深圳海航城1号楼

分项目名称:
Sub Item Project Name:
1栋2层商业裙楼平面图

▲		
▲		
▲		
▲		

修改记录	摘要	日期
Rev. No.	Brief Description	Date

图纸名称:
Drawing Title

项目负责人:
Captain By: **刘险峰**
审核:
Approved By: **邹永良**
校对:
Checked By: **陈祈怀**
设计:
Designed By: **周勇峰**
制图:
Drawn By: **杨晓东**

比例:
Scale: **A1**

专业:
Chief For: **装饰**
设计阶段:
Issued For: **施工图**

出图日期:
Print Date: **2017. 10. 09**

工程编号:
Project No. 图号:
Drawing No.

建设单位:
Owner:
深圳宝源创建有限公司

设计单位:
Designed by:
深装饰
深圳市深装总
装饰股份有限公司
Shenzhen shenzhuangzong
decoration Co. Ltd

建筑装饰工程设计专项甲级
证书编号: A144005499-6/1
建筑幕墙工程专业承包壹级
证书编号: B103004030101-6/1

备注: Notes
1. 本设计图版权归本公司所有, 未经本公司书面
同意, 不得复印。
2. 本图应与说明、工地状况、建筑结构施工图及
有关图纸协调使用, 发现任何差异请立即通知设
计者。
3. 切勿量度图纸, 应以图中所注尺寸为准, 最终尺
寸需在现场校对准确。
4. 除特别注明外, 图中所有尺寸均为毫米单位。
5. 未盖出图专用章, 图纸无效。

项目名称:
Project Name:
深圳海航城1号楼

分项目名称:
Sub Item Project Name:
1栋3层商业裙楼平面图

修改记录	摘要	日期
Rev. No.	Brief Description	Date

图纸名称:
Drawing Title

项目负责人:
Captain By: **刘险峰**

审核:
Approved By: **郭永良**

校对:
Checked By: **陈祈怀**

设计:
Designed By: **周勇峰**

制图:
Drawn By: **杨晓东**

比例:
Scale: **A1**

专业:
Chief For: **装饰**

设计阶段:
Issued For: **施工图**

出图日期:
Print Date: **2017. 10. 09**

工程编号:
Project No.

图号:
Drawing No.





建设单位:
Owner:
深圳宝源创建有限公司

设计单位:
Designed by:
深装总
深圳市深装总
装饰股份有限公司
Shenzhen shenzhuangzong
decoration Co.Ltd
建筑装饰工程设计专项甲级 建筑幕墙工程设计专项甲级
证书编号: A14003499-6/7
建筑装饰工程专业承包壹级 建筑幕墙工程专业承包壹级
证书编号: B103404030101-6/7

备注: Notes
1. 本设计图纸版权归本公司所有, 未经本公司书面同意, 不得复印。
2. 本图仅与说明、工地状况、建筑结构设计图及有关图纸协调使用, 发现任何差异请立即通知设计者。
3. 切勿擅自更改, 应以图中所注尺寸为准, 最终尺寸需在现场校对。
4. 除特别注明外, 图中所有尺寸均为毫米单位。
5. 未签出图专用章, 图纸无效。

项目名称:
Project Name:
深圳海航城1号楼

分项目名称:
Sub Item Project Name:
1栋4层商业裙楼平面图

▲		
▲		
▲		
▲		

修改记录	摘要	日期
Rev. No.	Brief Description	Date

图纸名称:
Drawing Title

项目负责人:
Captain By: **刘险峰**
审核:
Approved By: **邹永良**
校对:
Checked By: **陈祈怀**
设计:
Designed By: **周勇峰**
制图:
Drawn By: **杨晓东**

比例:
Scale: **A1**

专业:
Chief For: **装饰**
设计阶段:
Issued For: **施工图**

出图日期:
Print Date: **2017. 10. 09**

工程编号:
Project No. 图号:
Drawing No.