


方案一南偏西20度

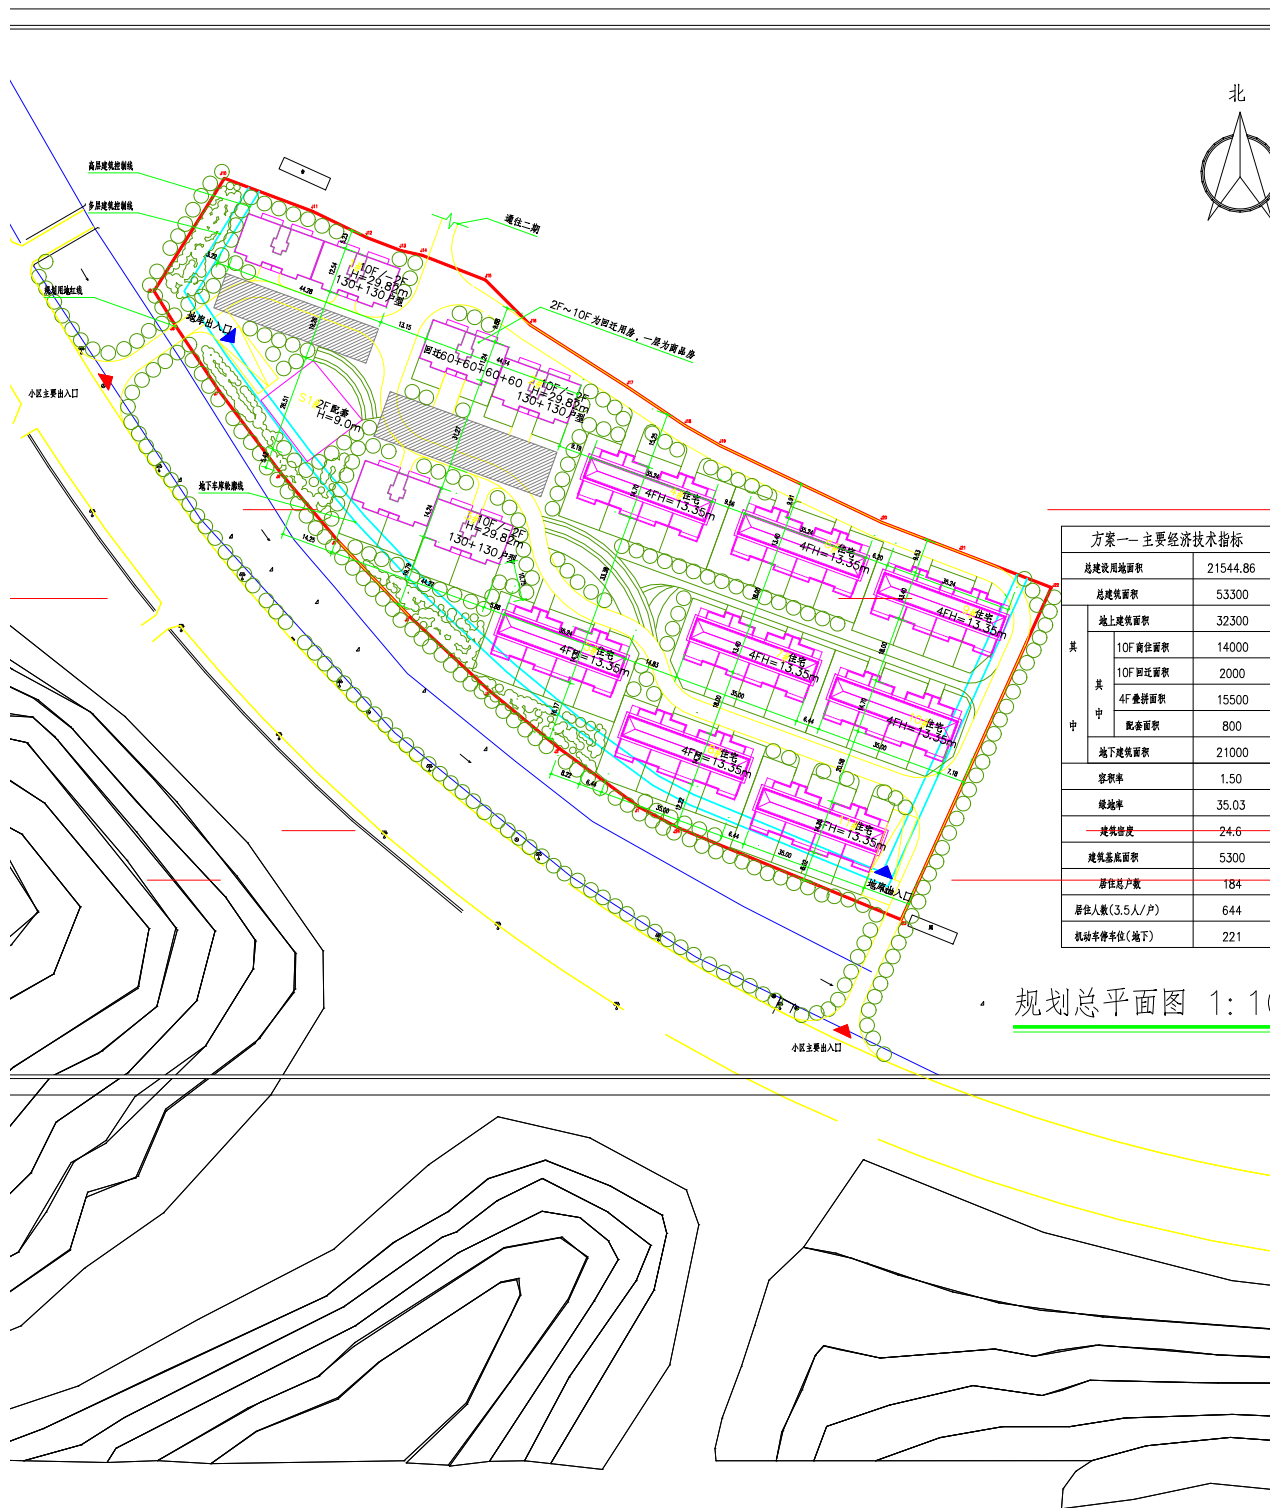

方案一—主要经济技术指标

总建设用地面积	21544.86
总建筑面积	53300
地上建筑面积	32300
其中	
10F居住面积	14000
10F商业面积	2000
4F商业面积	15500
配套面积	800
地下建筑面积	21000
容积率	1.50
绿地率	35.03
建筑密度	24.6
建筑基底面积	5300
居住户数	184
居住人数(3.5人/户)	644
机动车停车位(地下)	221

规划总平面图 1:1000