




宗地图

单位: m.m²

宗地编号: 131003002017GB00032

宗地名称: 廊坊新怡房地产开发有限公司

地籍图号:

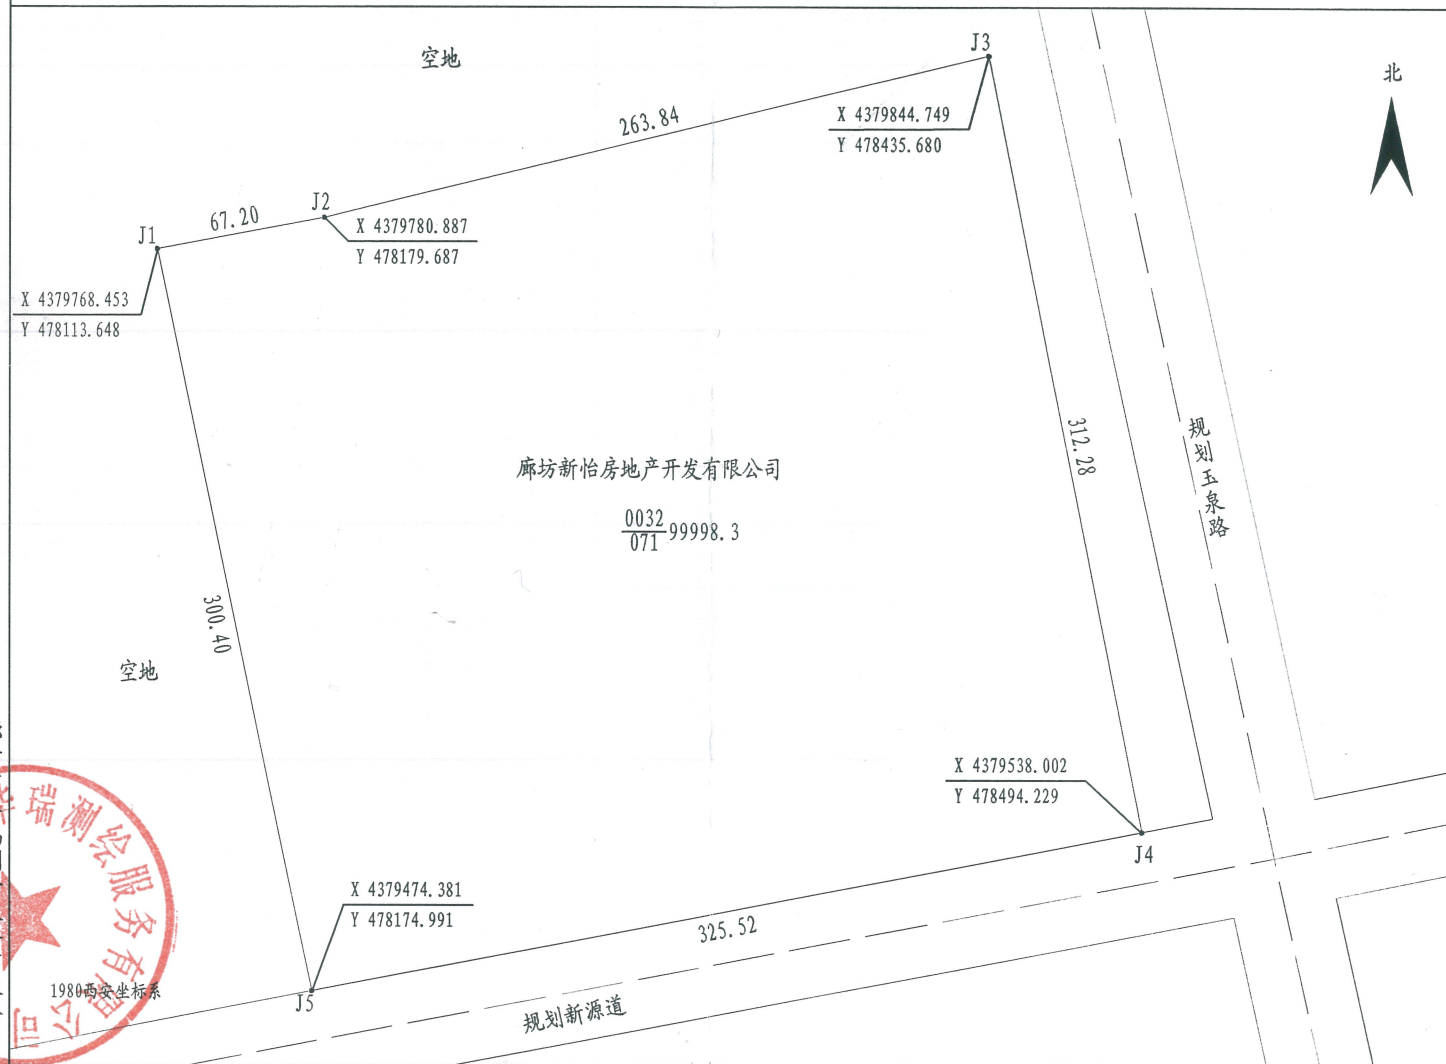

绘图日期: 2017年02月24日

1:3000

绘图员: 张涛