



根据《中华人民共和国物权法》等法律法规，为保护不动产权利人合法权益，对不动产权利人申请登记的本证所列不动产权利，经审查核实，准予登记，颁发此证。





2017年09月07日

中华人民共和国国土资源部监制

编号 NO D 13001207177

权利人	秦皇岛博辉房地产集团有限公司
共有情况	单独所有
坐 落	秦皇岛北戴河新区白玉庄村西南
不动产单元号	130304011006GB000009W000000000
权利类型	国有建设用地使用权
权利性质	出让
用 途	其他普通商品住房用地
面 积	宗地面积58410平方米
使用期限	2013年08月25日起2083年08月24日止
权利其他状况	

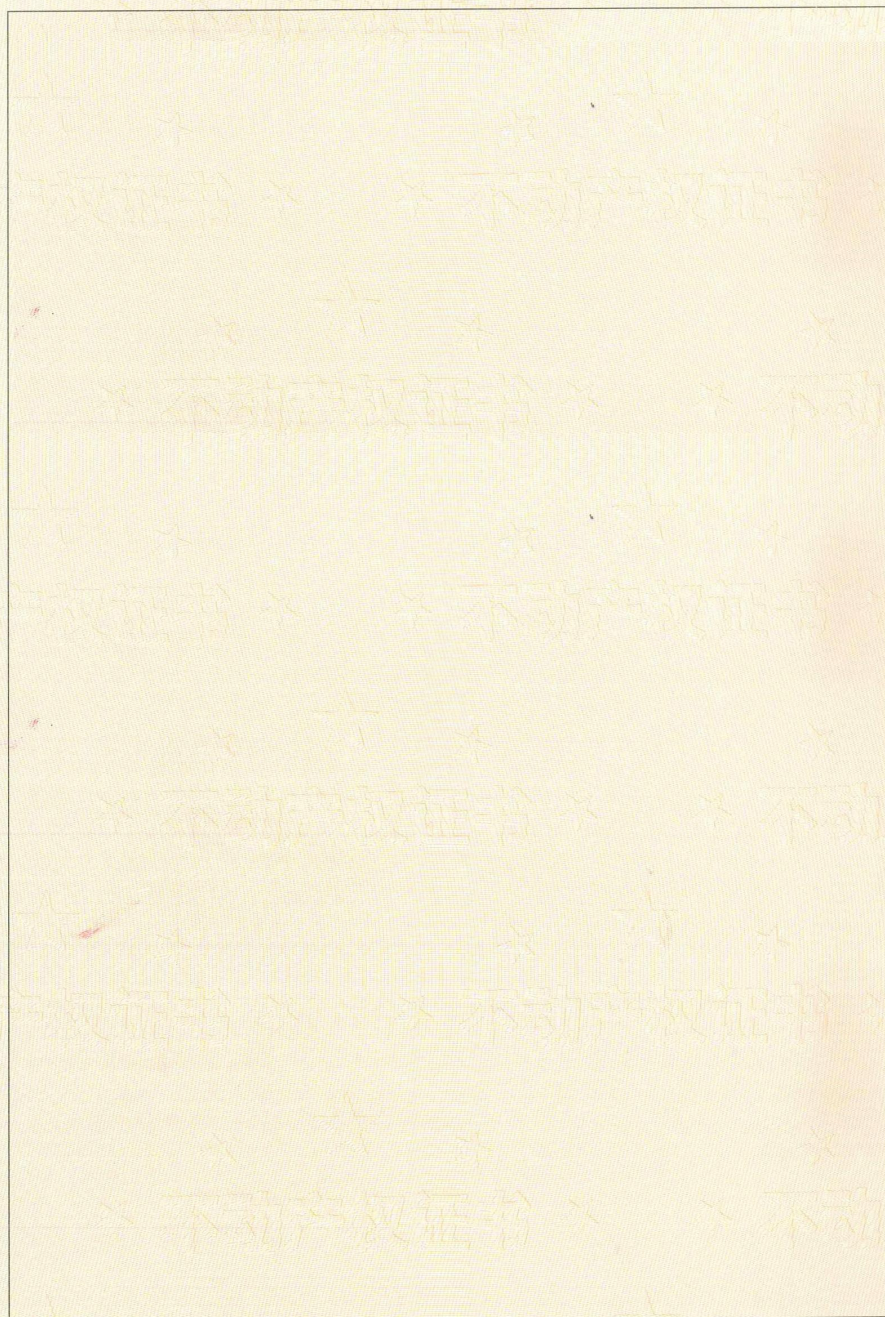

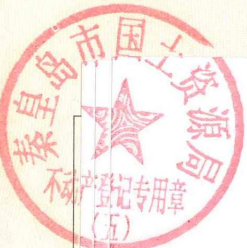


宗地图

单位: m.m²

宗地编号: 130304011006GB00009

权利人: 秦皇岛博辉房地产集团有限公司

地籍图号: 4407.60-447.50

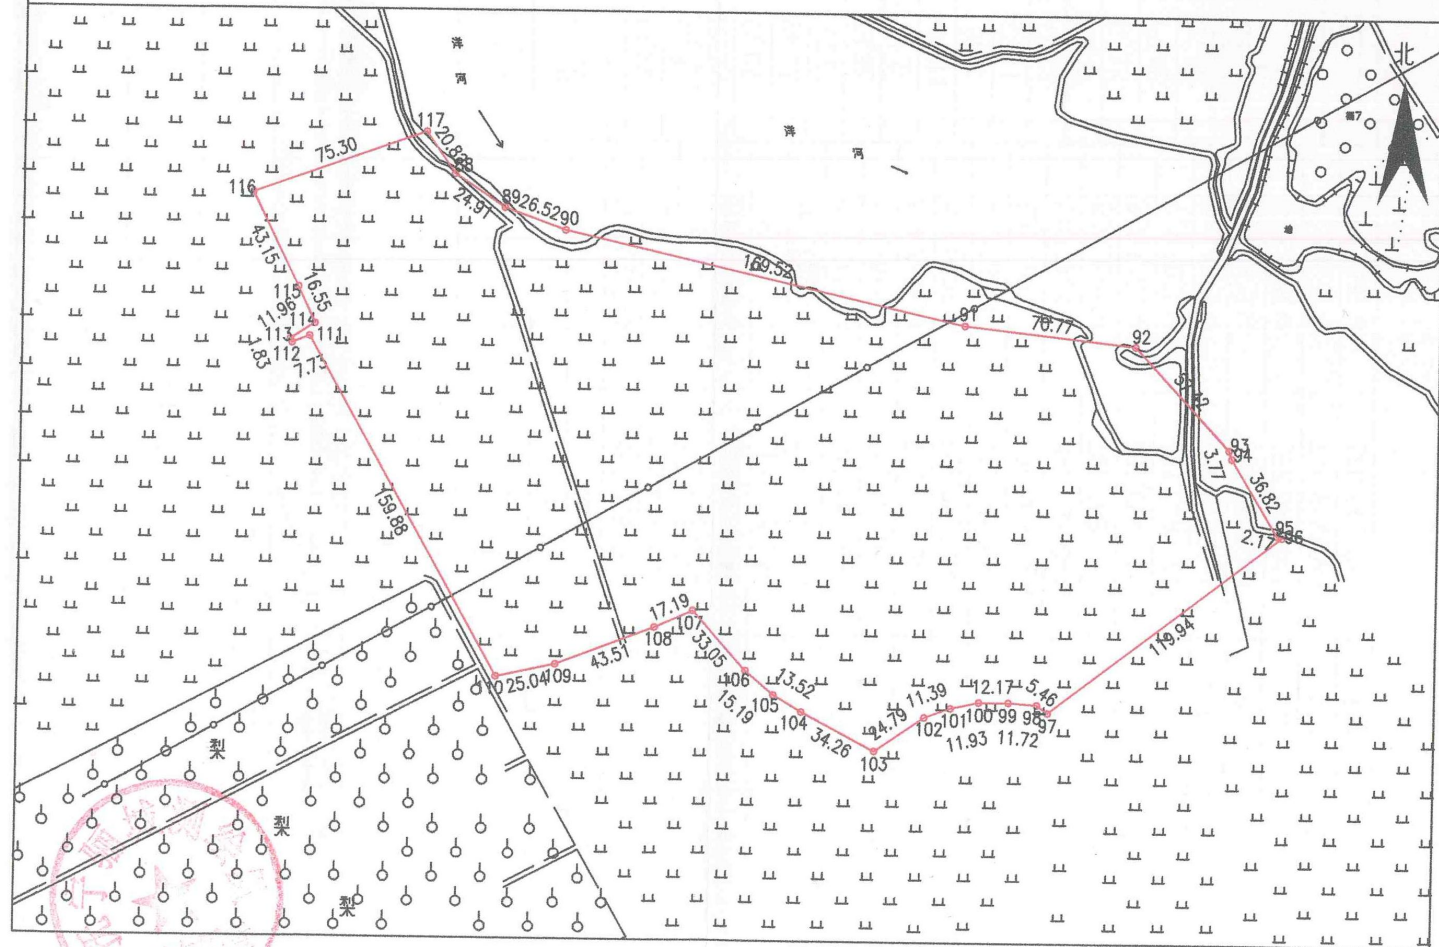

绘图日期: 2017年8月29日

1:2540

绘图员: 殷海明

审核日期: 2017年8月29日

审核员: 王永芳

界址点成果表

第 1 页
共 2 页

宗地号 130304011006GB00009

宗地名 秦皇岛博辉房地产集团有限公司

宗地面积 (平方米) 58410

建筑占地 (平方米)

界址点坐标

序号	点号	坐标		边长
		X (m)	Y (m)	
1	88	4407898.325	447420.637	24.91
2	89	4407884.647	447441.452	26.52
3	90	4407875.727	447466.430	169.52
4	91	4407838.262	447631.762	70.77
5	92	4407830.399	447702.095	57.42
6	93	4407788.302	447741.141	3.77
7	94	4407784.738	447742.379	36.82
8	95	4407753.219	447761.411	2.17
9	96	4407752.547	447763.473	119.94
10	97	4407679.498	447668.340	5.46
11	98	4407682.617	447663.864	11.72
12	99	4407683.569	447652.182	12.17
13	100	4407683.548	447640.017	11.93
14	101	4407681.097	447628.338	11.39
15	102	4407677.191	447617.638	24.79
16	103	4407663.126	447597.222	34.26
17	104	4407678.965	447566.845	13.52
18	105	4407685.765	447555.158	15.19
19	106	4407695.530	447543.524	33.05
20	107	4407719.927	447521.226	17.19
21	108	4407713.033	447505.477	

制表: 殷海明

审核: 王永芳

2017 年 8 月 29 日



