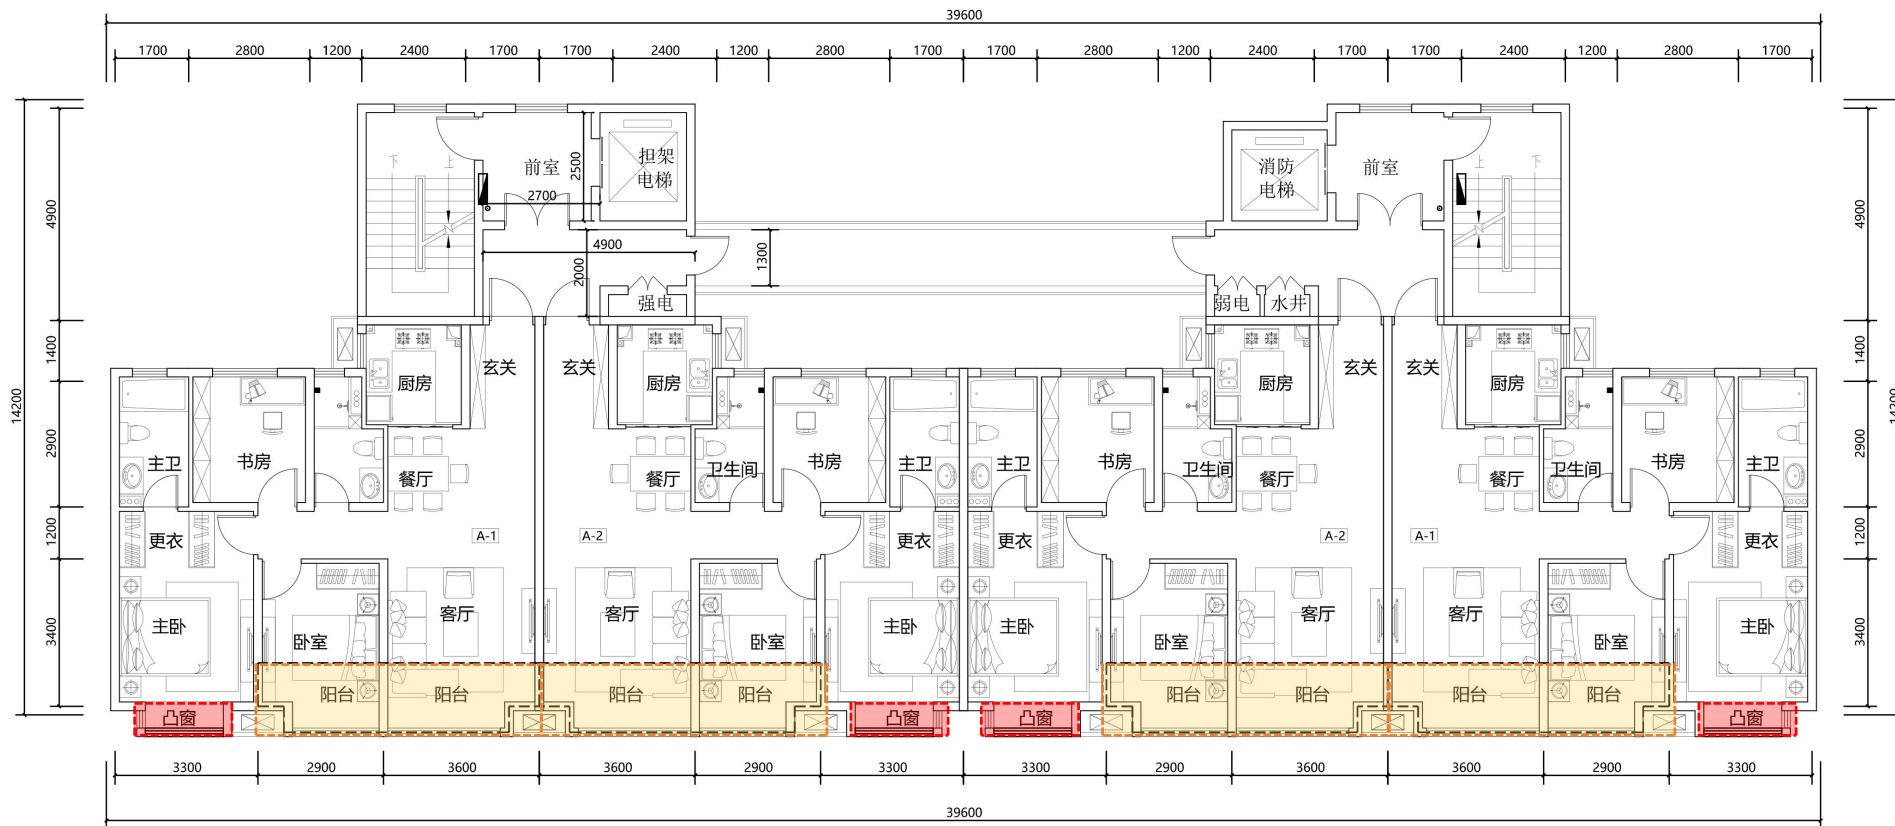


高层：105+105+105+105



阳台赠送面积规定规定：

- 1、投影面积不超过10m²
- 2、不超过套内面积的15%

A-1套内面积：73.88m²

A-2套内面积：73.88m²

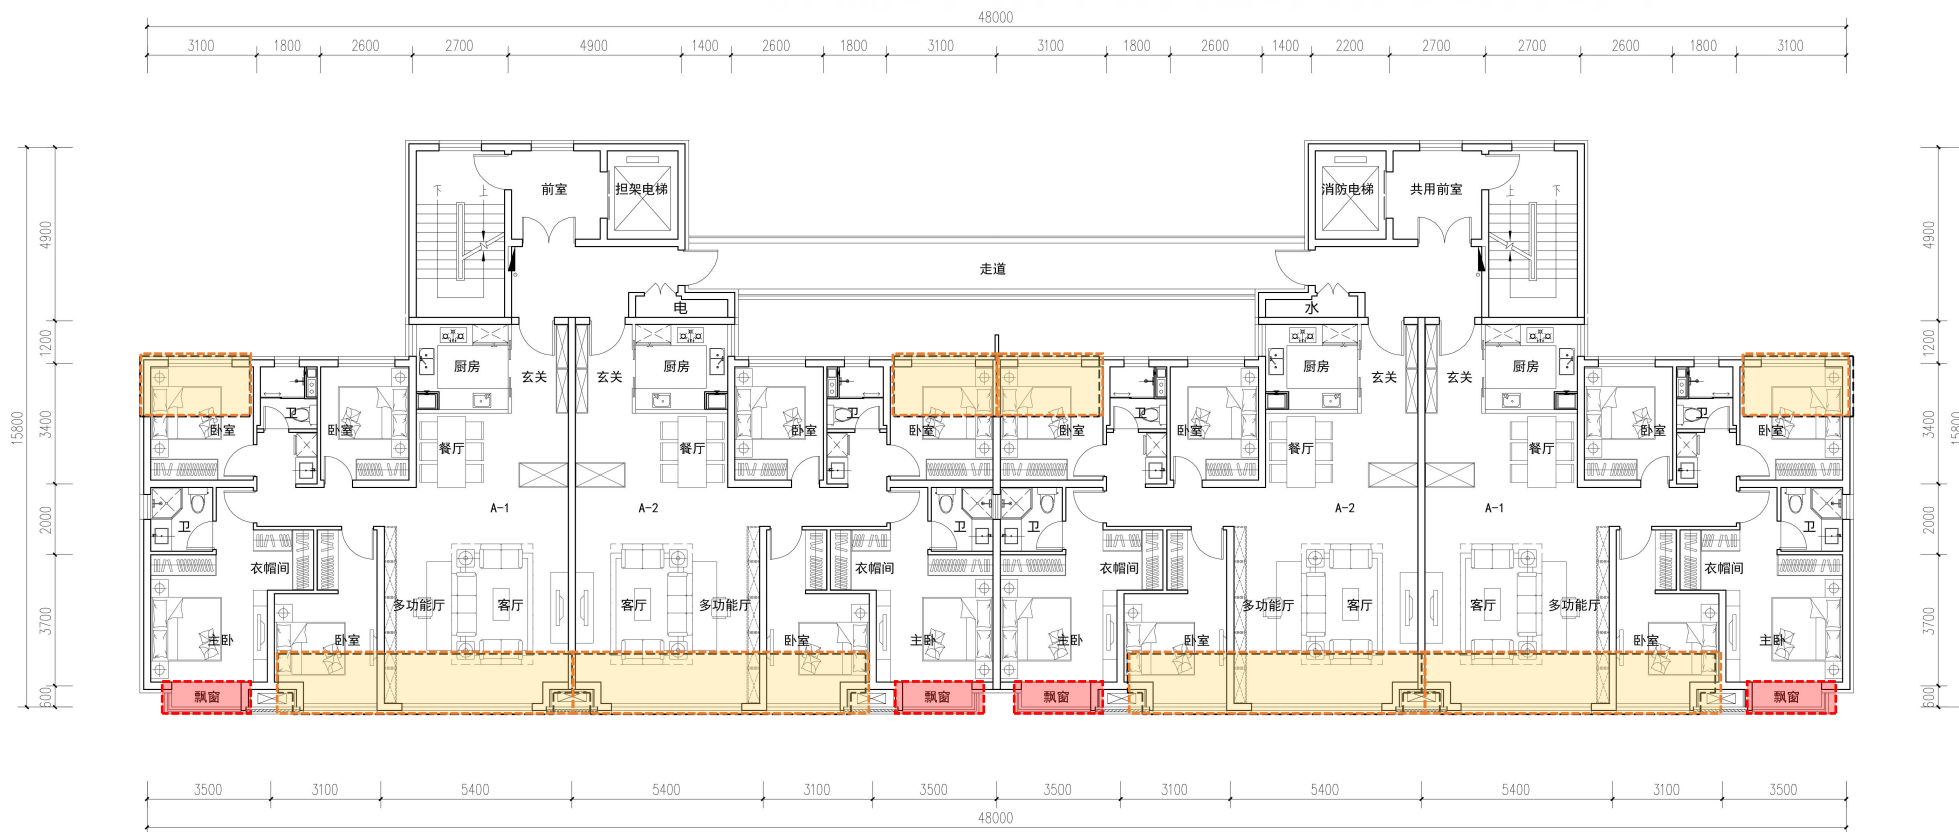
阳台投影面积：
73.88*0.15=11.08m²

户型阳台面积：9.6m²

全赠送

半赠送

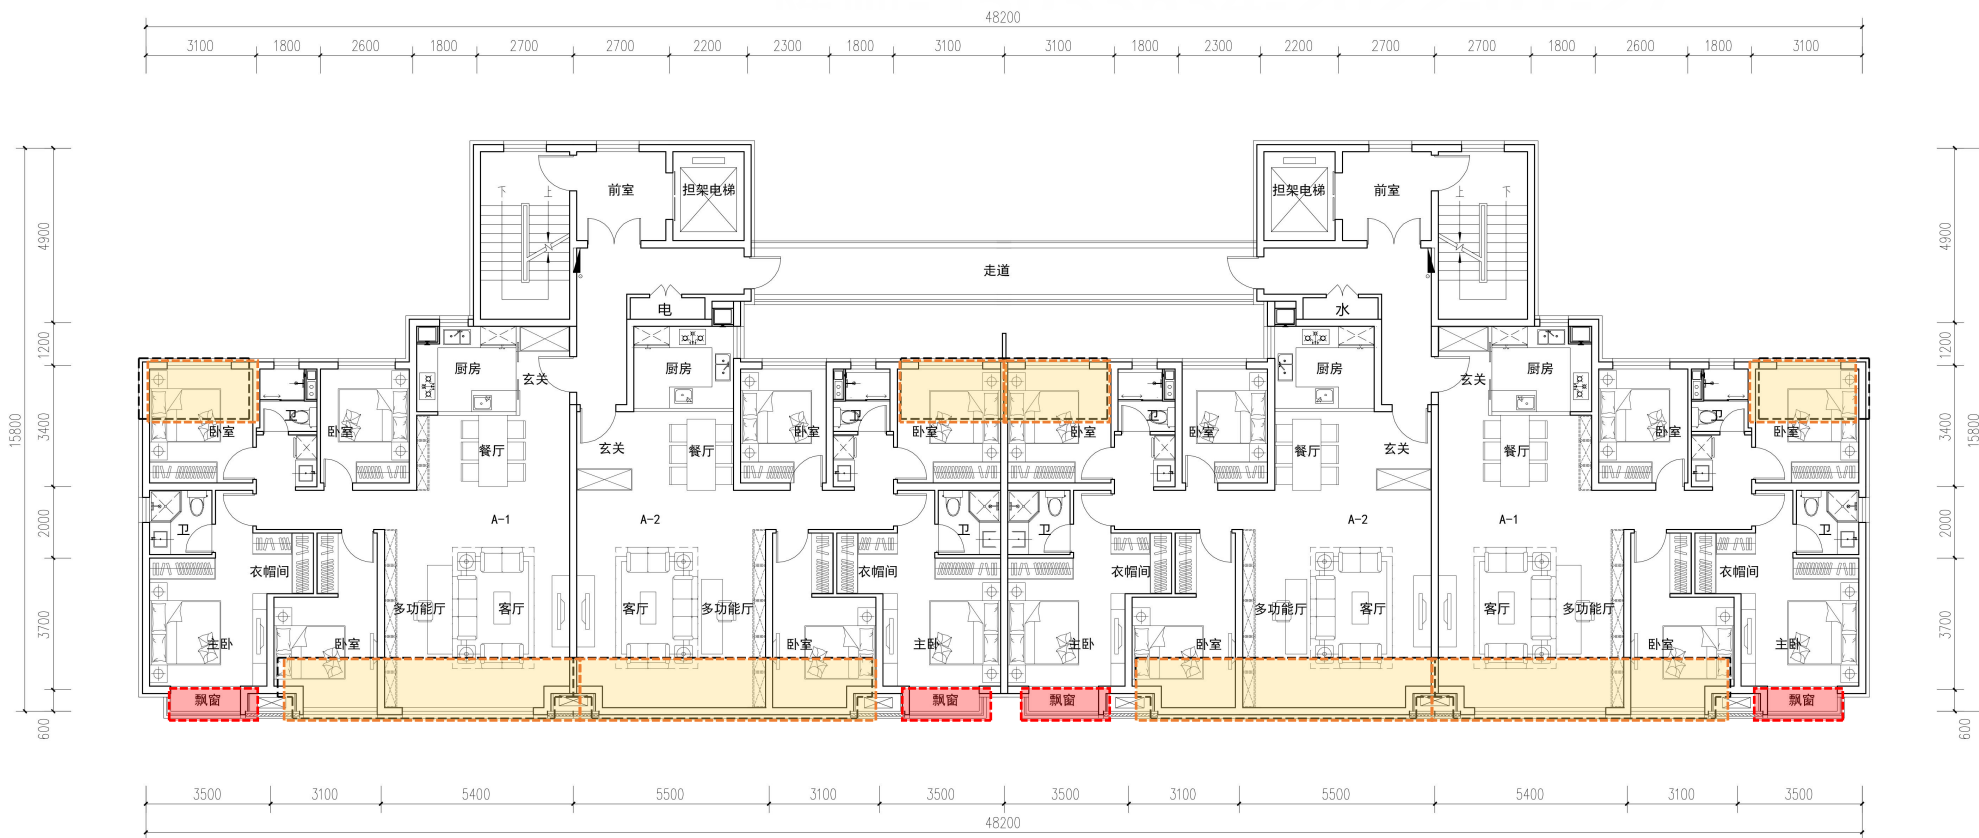
| 户型类别 | 户型编号 | 套内面积(含阳台) | 套内(除阳台) | 阳台面积 | 设备平台面积 | 户型建筑面积 | 户数 | 公摊面积 | 得房率 | 赠送面积 | 实际得房率 |
|--------|------|-----------|---------|------|--------|--------|----|-------|-------|------|-------|
| 3室2厅2卫 | A-1 | 78.68 | 73.88 | 9.60 | / | 104.68 | 66 | 26.00 | 75.2% | 6.84 | 81.7% |
| 3室2厅2卫 | A-2 | 78.68 | 73.88 | 9.60 | / | 104.68 | 66 | 26.00 | 75.2% | 6.84 | 81.7% |

高层：135+135+135+135

阳台赠送面积规定规定：

- 1、投影面积不超过10m²
- 2、不超过套内面积的15%

A-1套内面积：99.98m²
A-2套内面积：99.98m²
阳台投影面积：
99.98*0.15=15m²
A-1户型阳台面积：18.82m²
A-2户型阳台面积：18.48m²
 **全赠送**
 **半赠送**

| 户型类别 | 户型编号 | 套内面积(含阳台) | 套内(除阳台) | 阳台面积 | 设备平台面积 | 户型建筑面积 | 户数 | 公摊面积 | 得房率 | 赠送面积 | 实际得房率 |
|--------|------|-----------|---------|-------|--------|--------|----|-------|-------|-------|-------|
| 4室2厅2卫 | A-1 | 109.39 | 99.98 | 18.82 | / | 136.56 | 66 | 27.17 | 80.1% | 10.86 | 88.1% |
| 4室2厅2卫 | A-2 | 109.22 | 99.98 | 18.48 | / | 136.35 | 66 | 27.13 | 80.1% | 10.69 | 87.9% |

高层：135+135+135+135

阳台赠送面积规定规定：

- 1、投影面积不超过10m²
- 2、不超过套内面积的15%

A-1套内面积：99.98m²
A-2套内面积：97.62m²
阳台投影面积：
99.98*0.15=15m²
97.62*0.15=14.64m²
A-1户型阳台面积：18.82m²
A-2户型阳台面积：18.65m²
 **全赠送**
 **半赠送**

| 户型类别 | 户型编号 | 套内面积(含阳台) | 套内(除阳台) | 阳台面积 | 设备平台面积 | 户型建筑面积 | 户数 | 公摊面积 | 得房率 | 赠送面积 | 实际得房率 |
|--------|------|-----------|---------|-------|--------|--------|----|-------|-------|-------|-------|
| 4室2厅2卫 | A-1 | 109.39 | 99.98 | 18.82 | / | 137.99 | 66 | 28.60 | 79.3% | 10.86 | 87.1% |
| 4室2厅2卫 | A-2 | 106.95 | 97.62 | 18.65 | / | 134.90 | 66 | 27.96 | 79.3% | 10.78 | 87.3% |