



大良街道甲子路以西、横八路以南地块（北区留用地之一）规划条件附图

总用地面积：32915.94平方米



1:1500

区位图

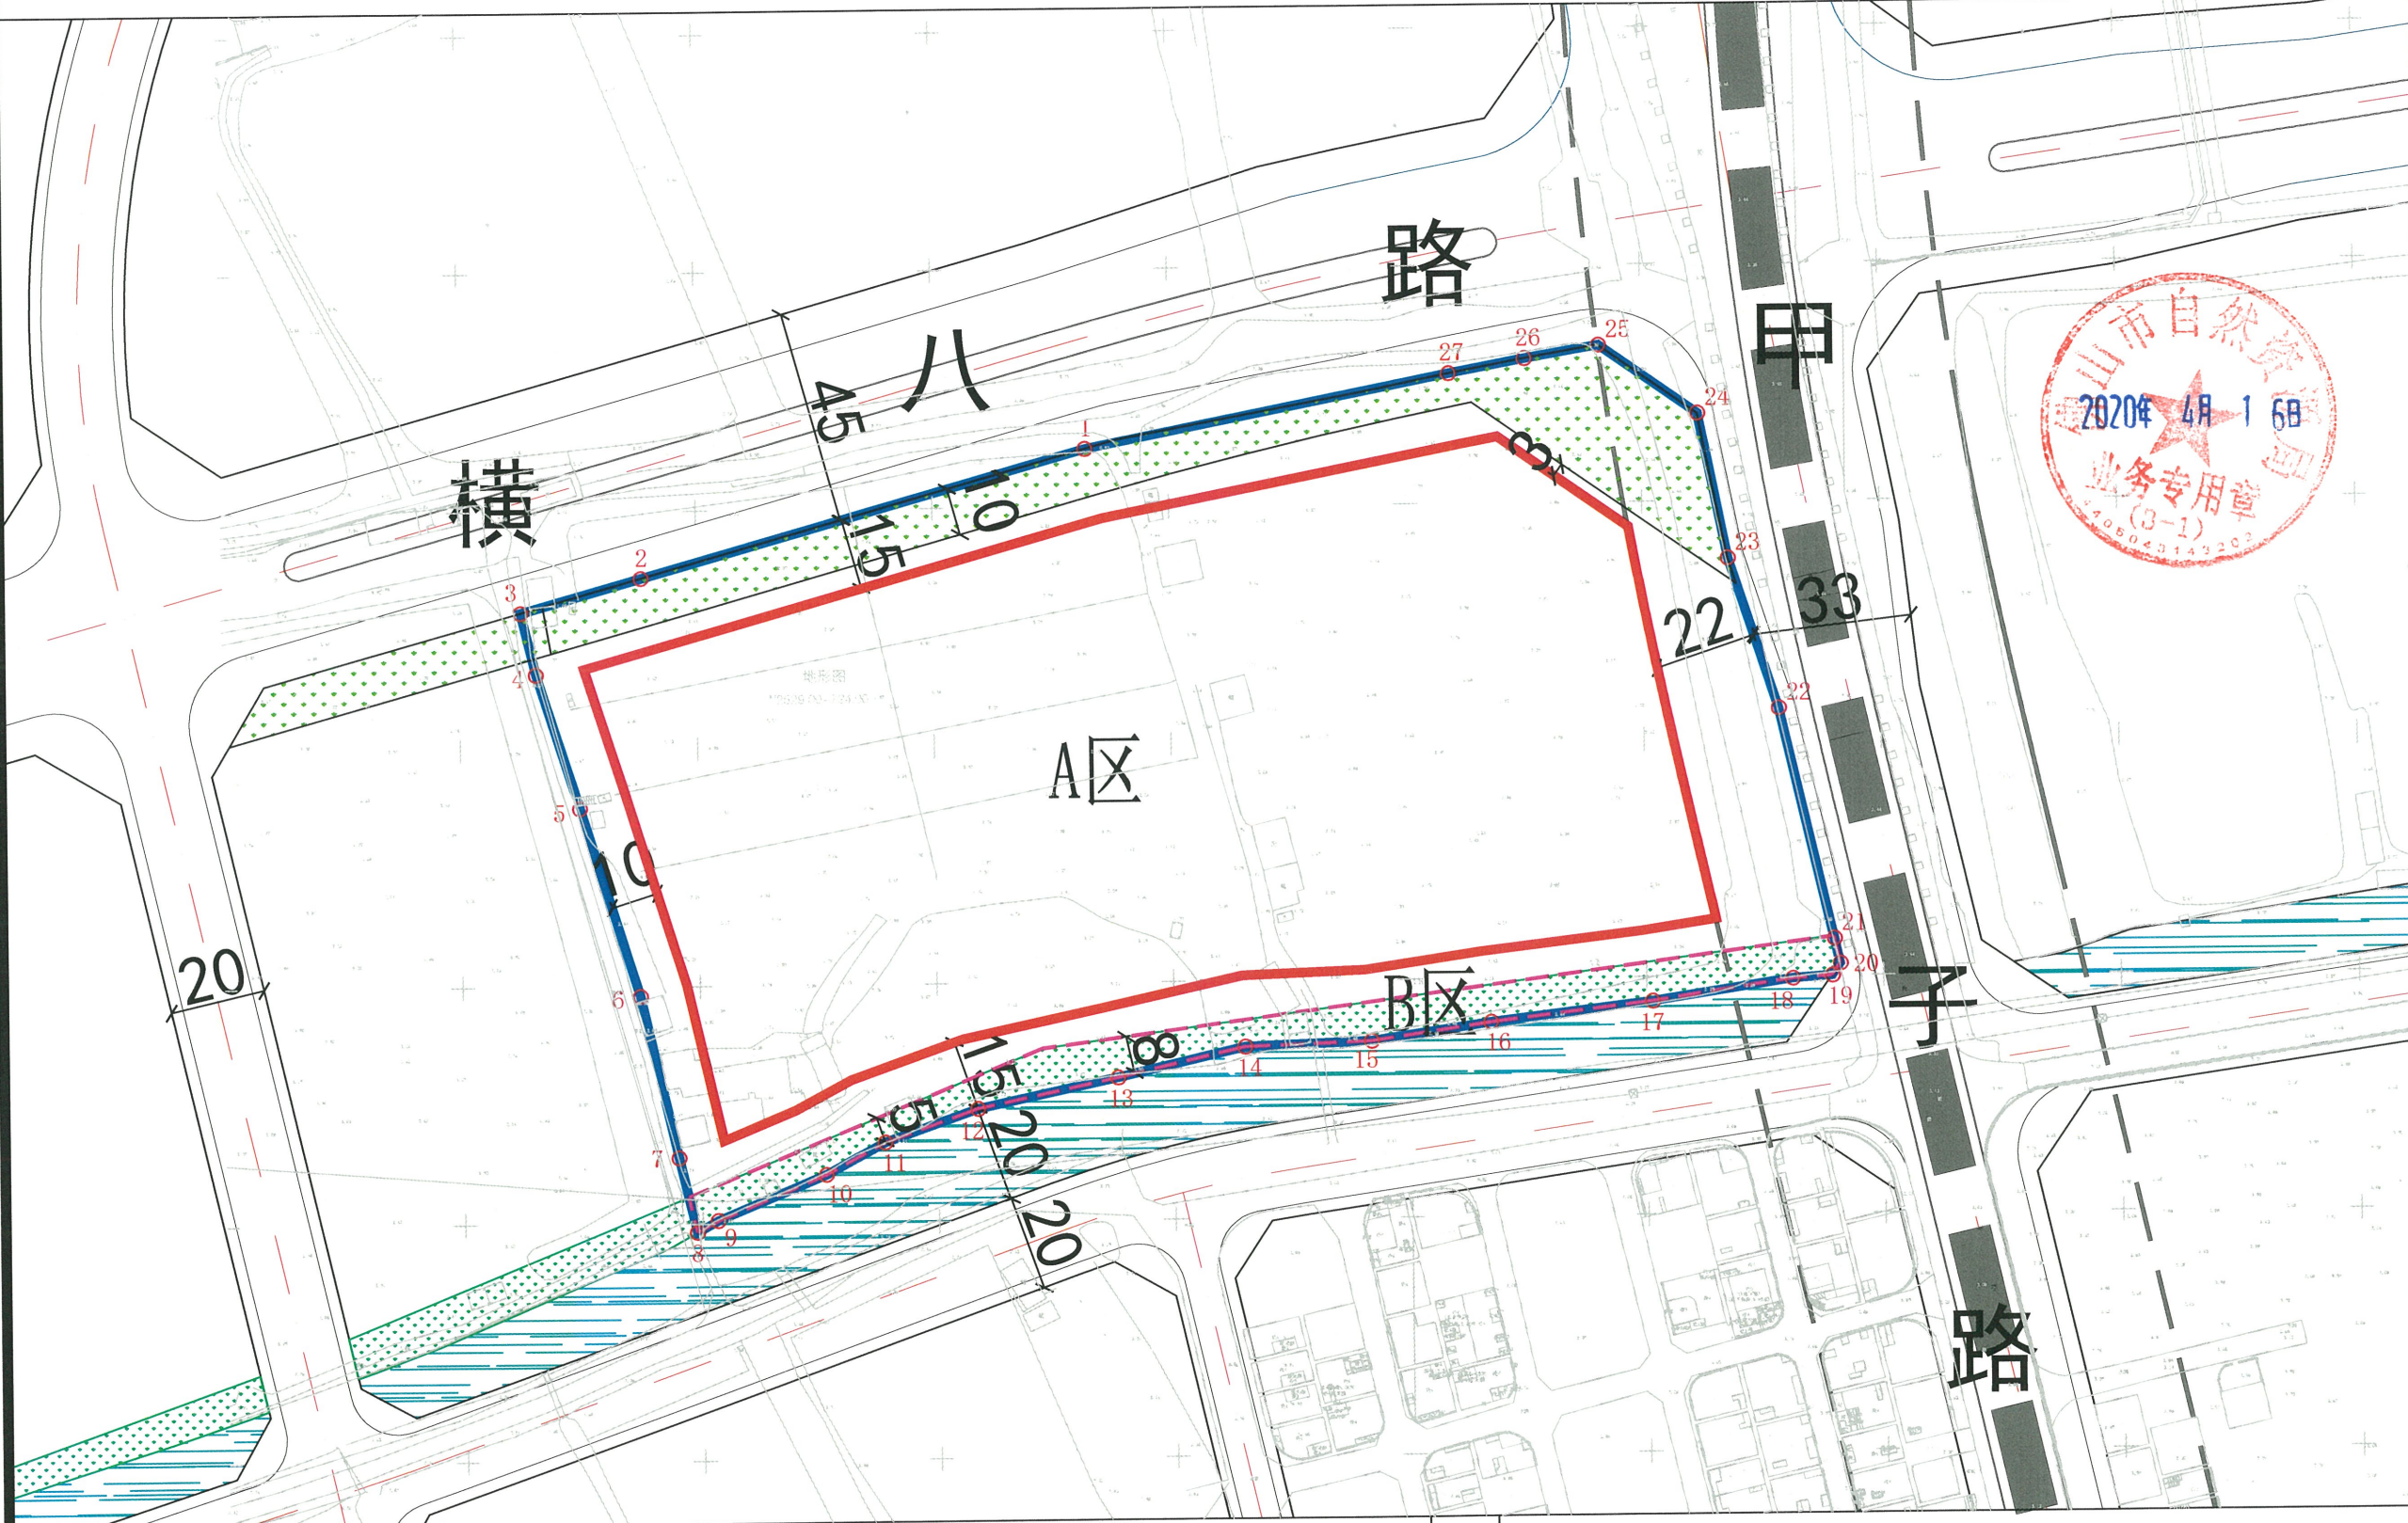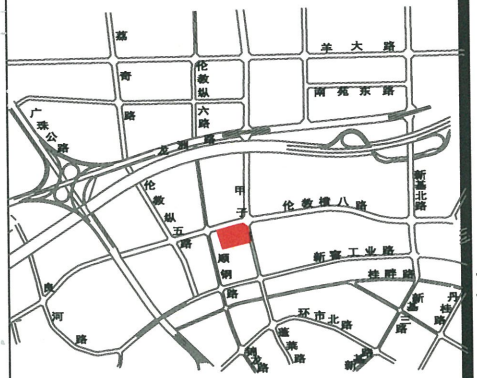

用地红线坐标表

点名	X坐标	Y坐标
1	2529262.226	724182.317
2	2529235.944	724088.424
3	2529228.837	724063.034
4	2529215.842	724066.133
5	2529187.626	724075.145
6	2529148.022	724087.474
7	2529113.960	724095.217
8	2529098.229	724098.906
9	2529100.659	724103.279
10	2529110.104	724126.153
11	2529116.768	724138.671
12	2529123.652	724158.402
13	2529129.971	724188.057
14	2529136.191	724214.978
15	2529137.129	724241.668
16	2529140.861	724266.900
17	2529144.938	724301.171
18	2529149.437	724330.805
19	2529150.017	724339.161
20	2529152.536	724340.880
21	2529157.795	724339.710
22	2529206.348	724328.432
23	2529237.969	724317.988
24	2529268.502	724311.869
25	2529283.031	724290.996
26	2529280.379	724275.328
27	2529277.377	724259.215

备注

1. 本地块总用地面积：32915.94平方米，其中A区为31070.39平方米，B区为1845.55平方米
2. 本图中的建筑红线是在满足有关技术规范的前提下，对建筑物或构筑物边缘建设界线的最低控制要求，建设时除满足建筑红线控制要求外，还应符合《佛山市城市规划管理技术规定》（2015年修订版）中的建筑退让有关要求。

图例

- 用地红线
- 建筑红线
- 分区界线
- 附属绿地
- 公园绿地