

厦门环集美湖三期项目-景观总平


LONGFOR
龙湖

总平面
PLAN



- 1 “白鹭鸟巢” 喷水柱
NEST SCULPTURE
- 2 环卫站带绿屋顶
TRASH STATION W/ GREEN ROOF
- 3 山丘“森林”绿地
HILL FOREST
- 4 特色景墙
FEATURE WALL
- 5 雨天柱
RAIN NEST
- 6 晴天柱
SHINE NEST
- 7 秋千座椅
SWING SEATING
- 8 儿童乐园
PLAYGROUND
- 9 蓄水草地
RETENTION LAWN
- 10 雨水花园
RAIN GARDEN
- 11 入B1层遮阳篷
GLASS CEILING TO B1 - BY OTHERS
- 12 白色特色座椅/植栽盘
WHITE FEATURED SEATING/PLANTER
- 13 户外咖啡茶座/广场
OUTDOOR CAFE/PLAZA
- 14 白色“石头”座椅
WHITE “PEBBLE” SEATING

厦门环集美湖三期项目-B1层平面图

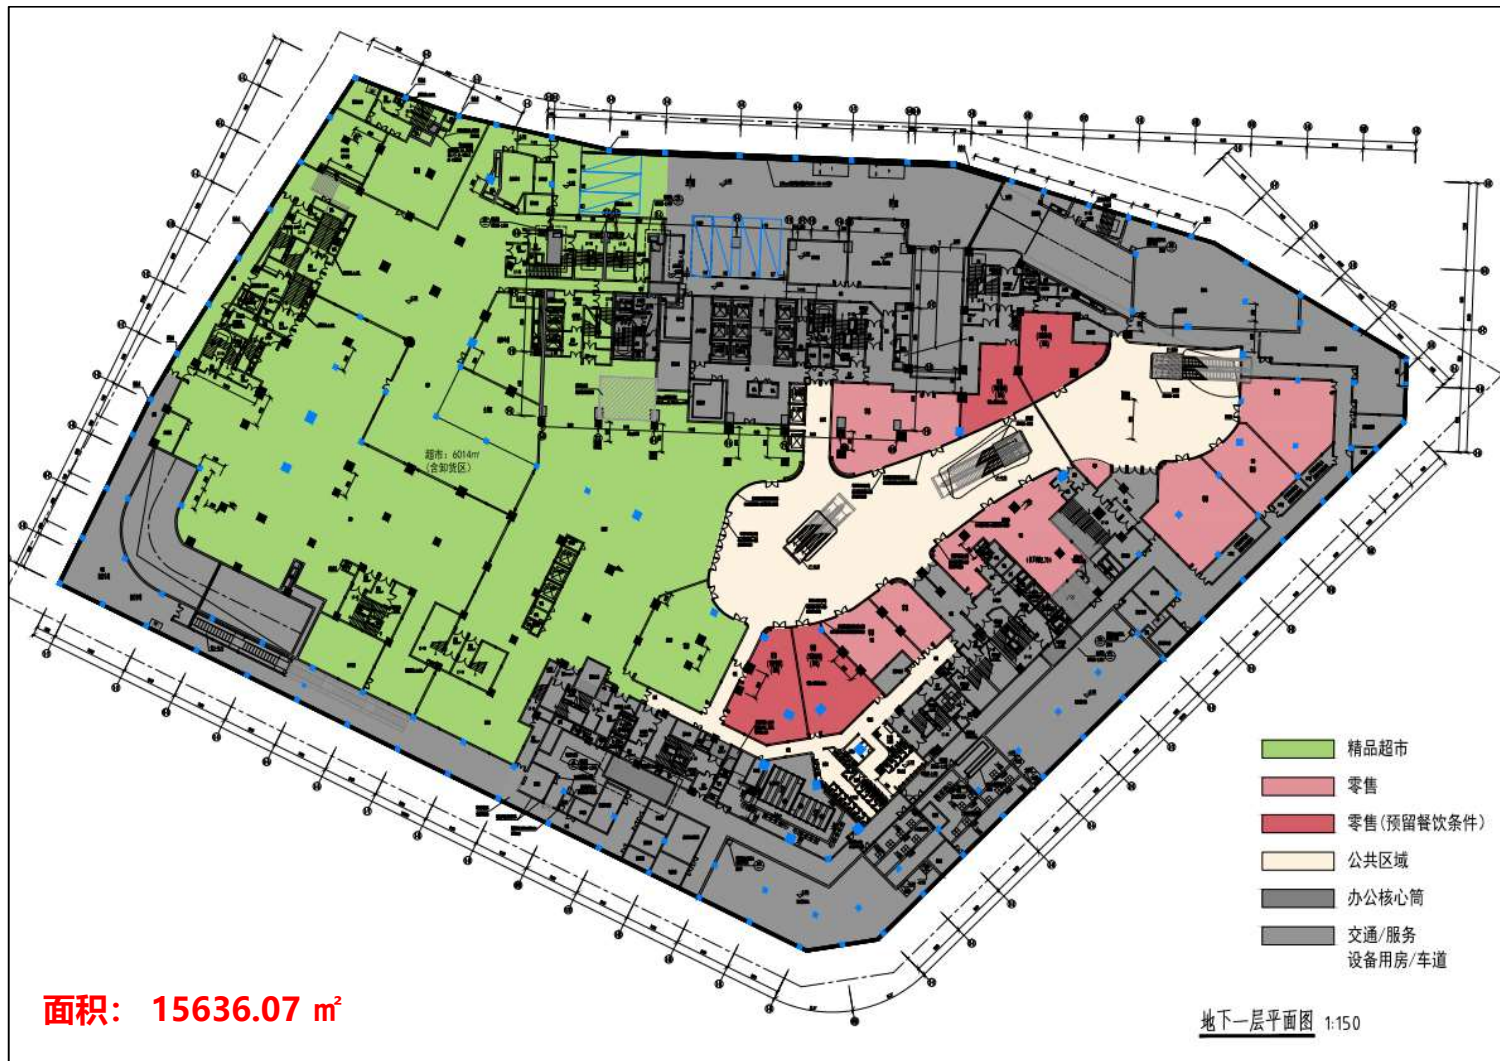


厦门环集美湖三期项目-B2层平面图




天街平面B2F

厦门环集美湖三期项目-首层平面图

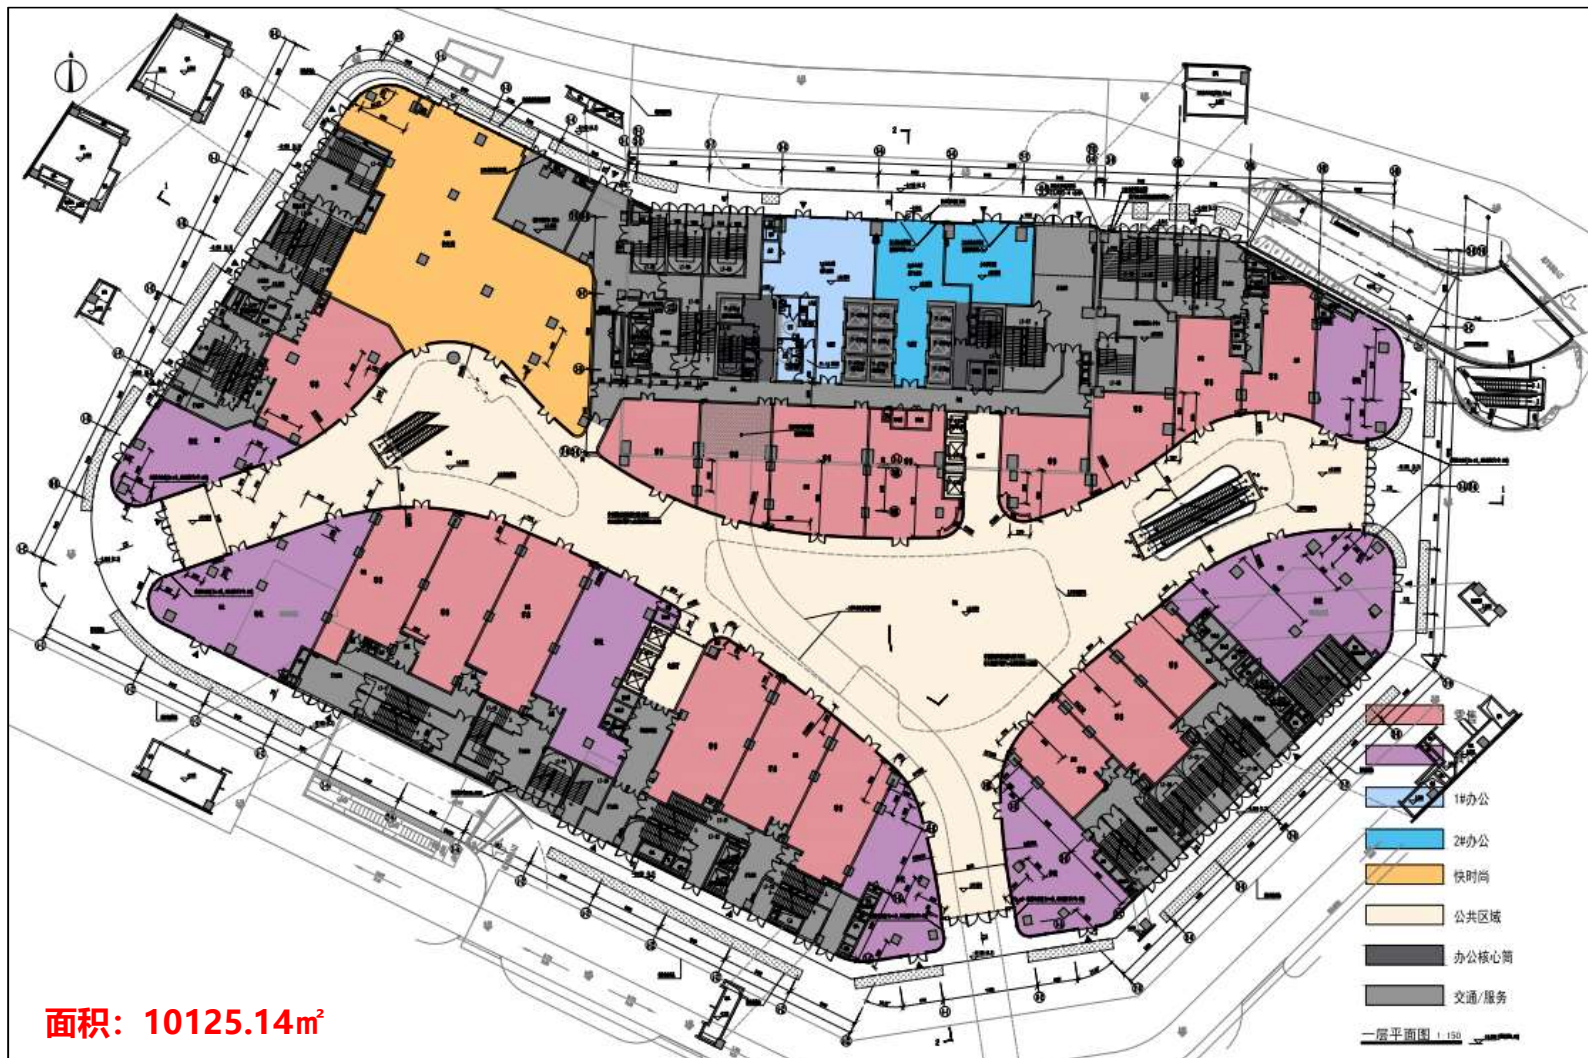


厦门环集美湖三期项目-二层平面图

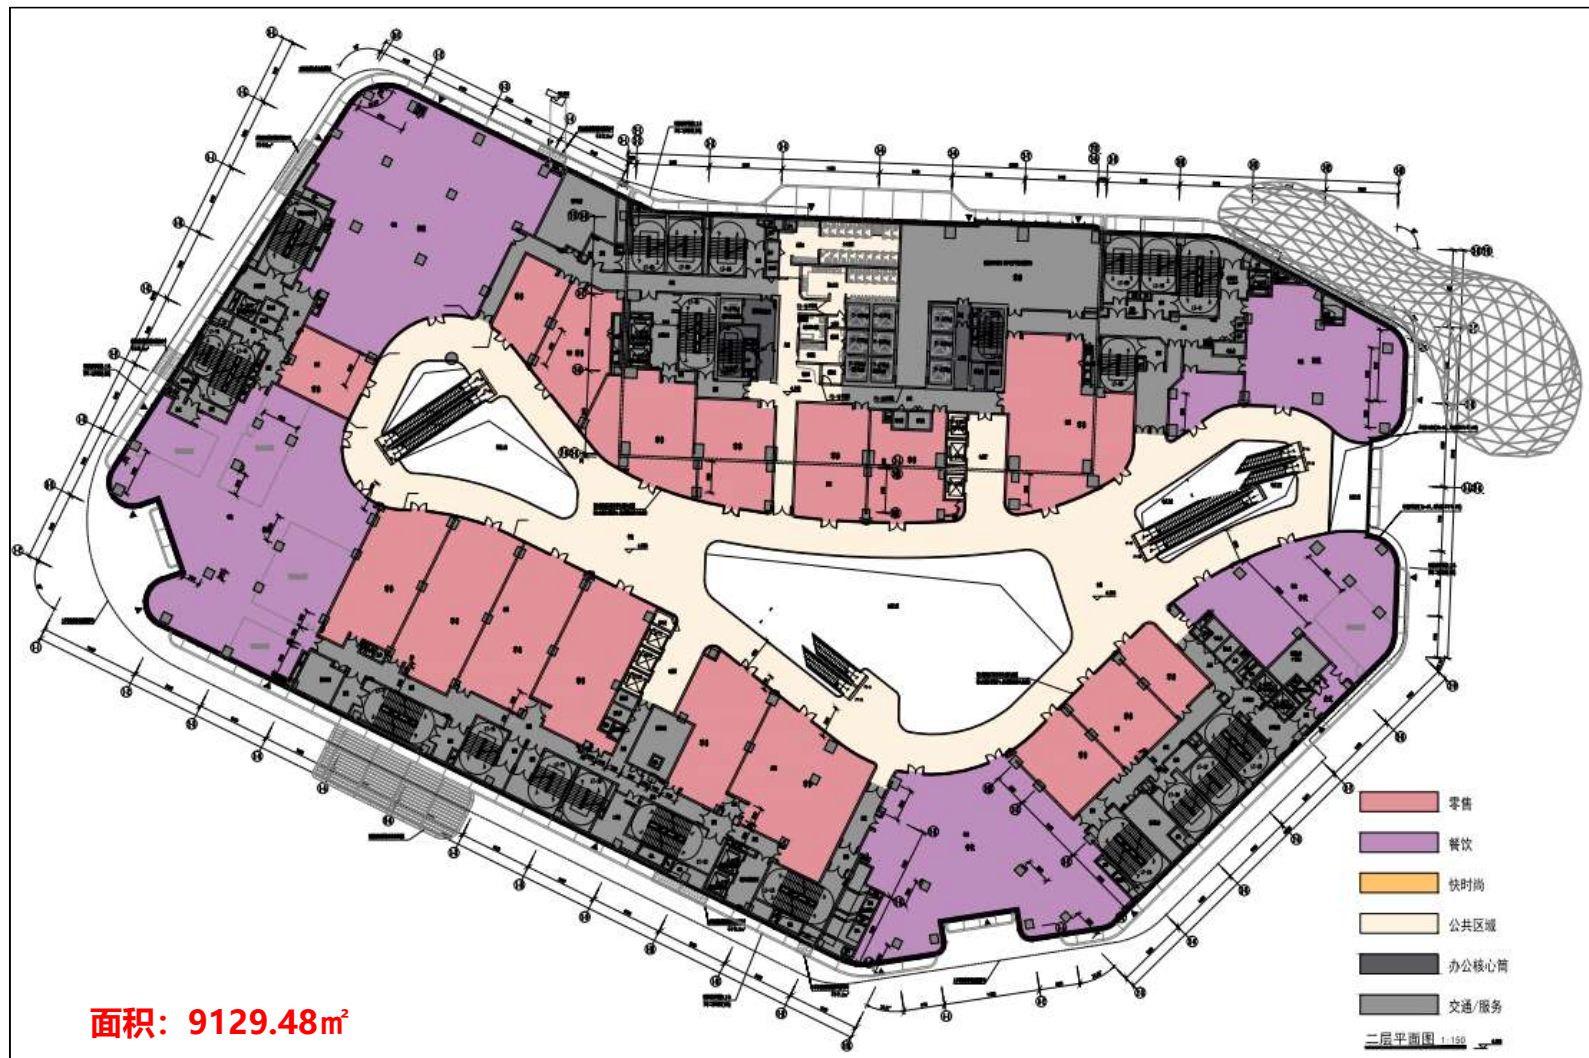


厦门环集美湖三期项目-三层平面图

LONGFOR
龙湖

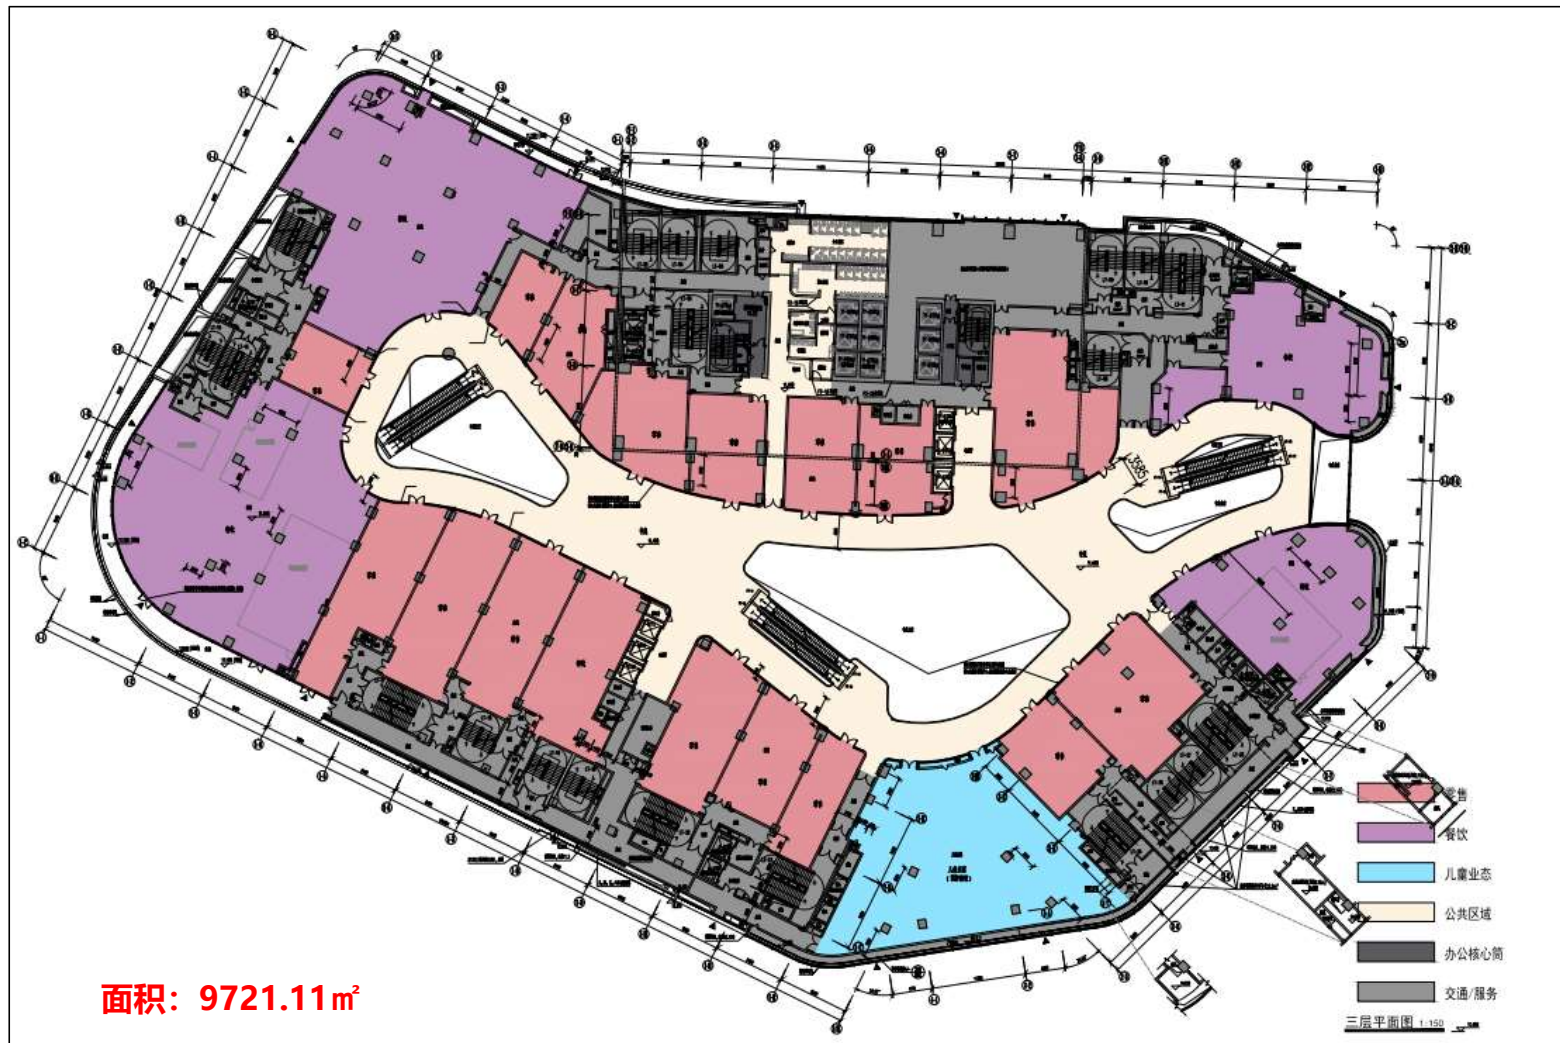


天街平面3F


厦门环集美湖三期项目-四层平面图

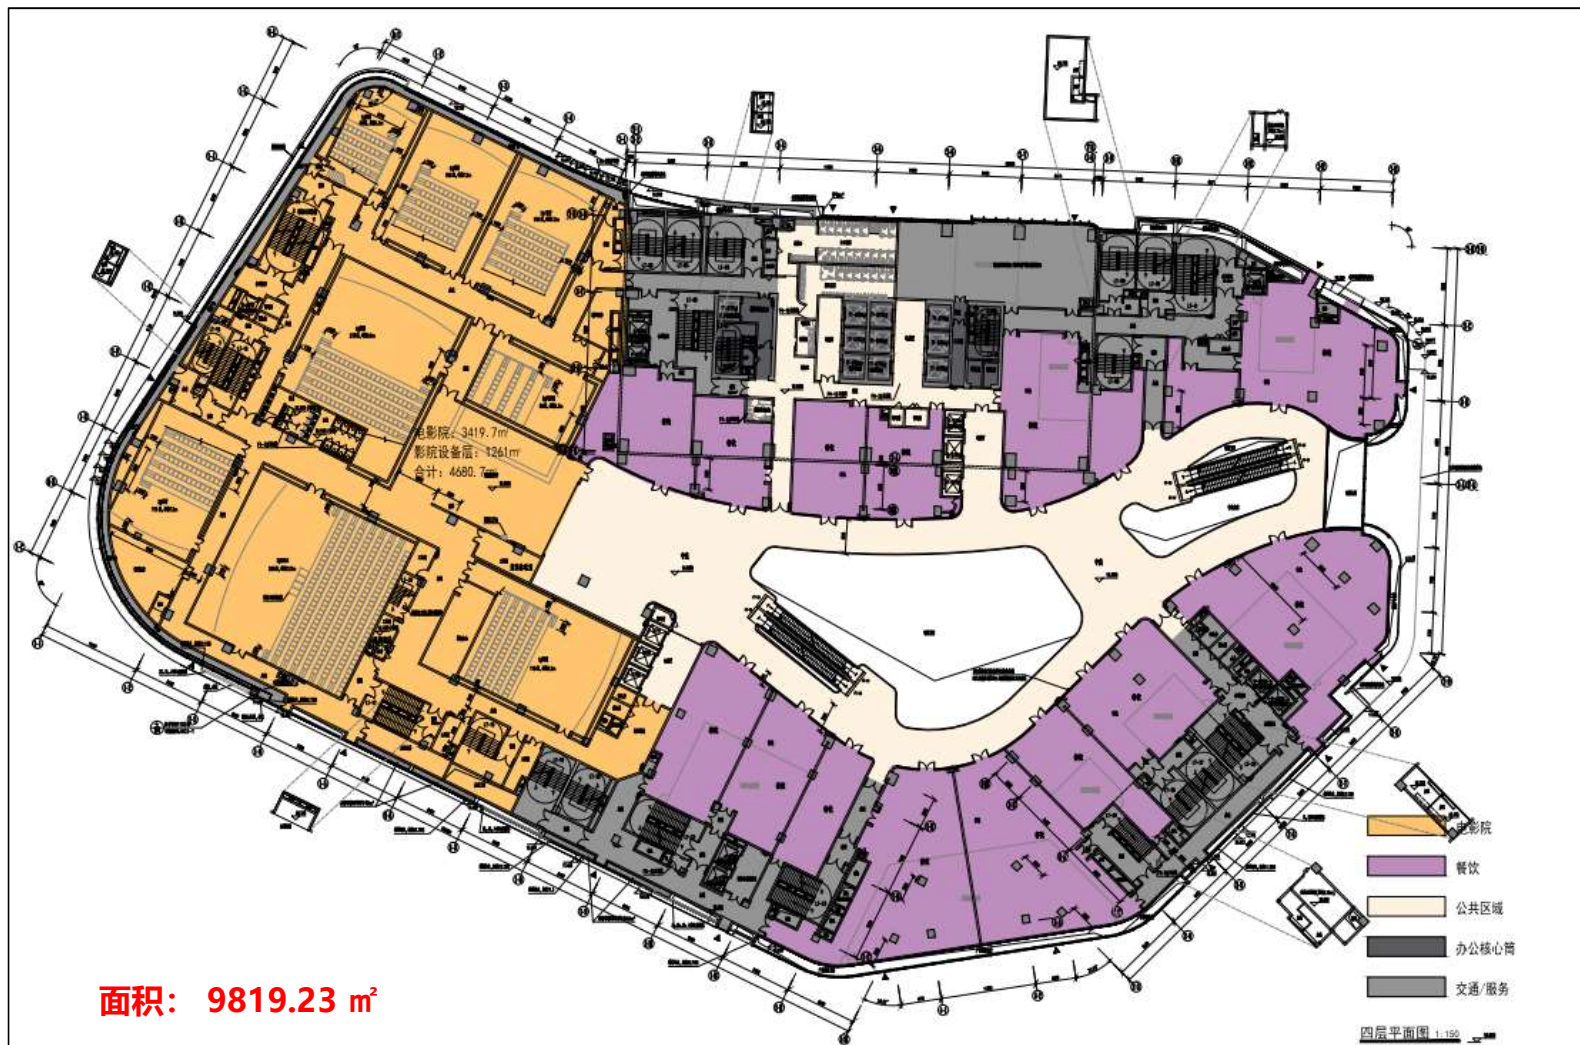

厦门环集美湖三期项目-五层平面图

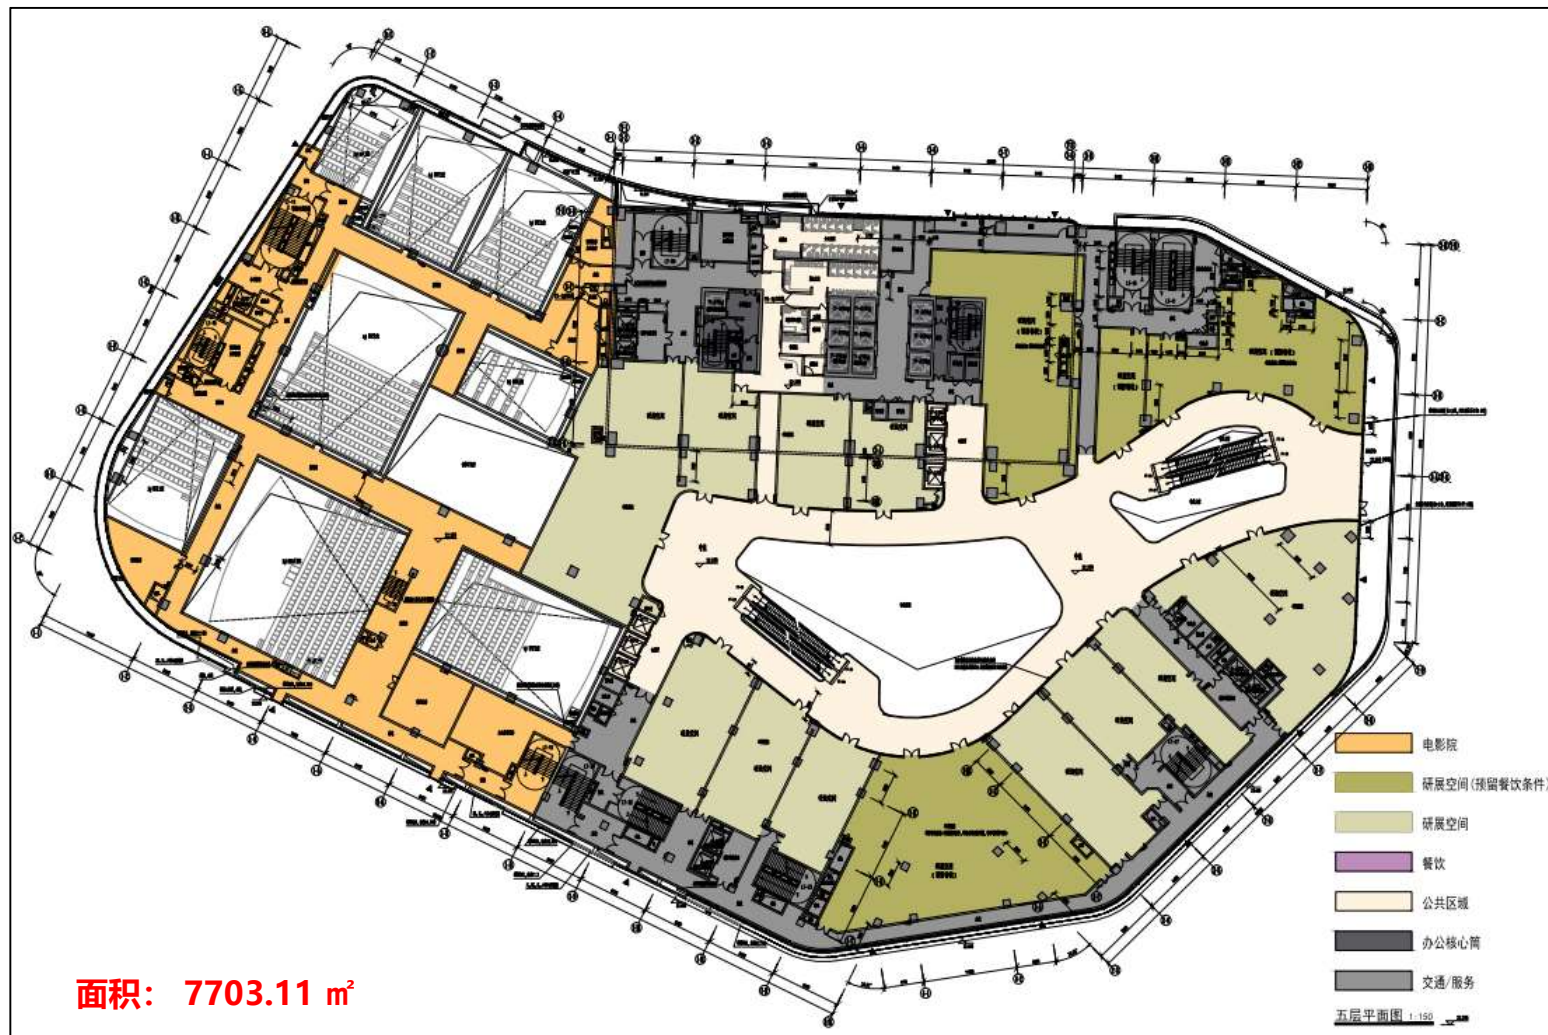

厦门环集美湖三期项目-六层平面图

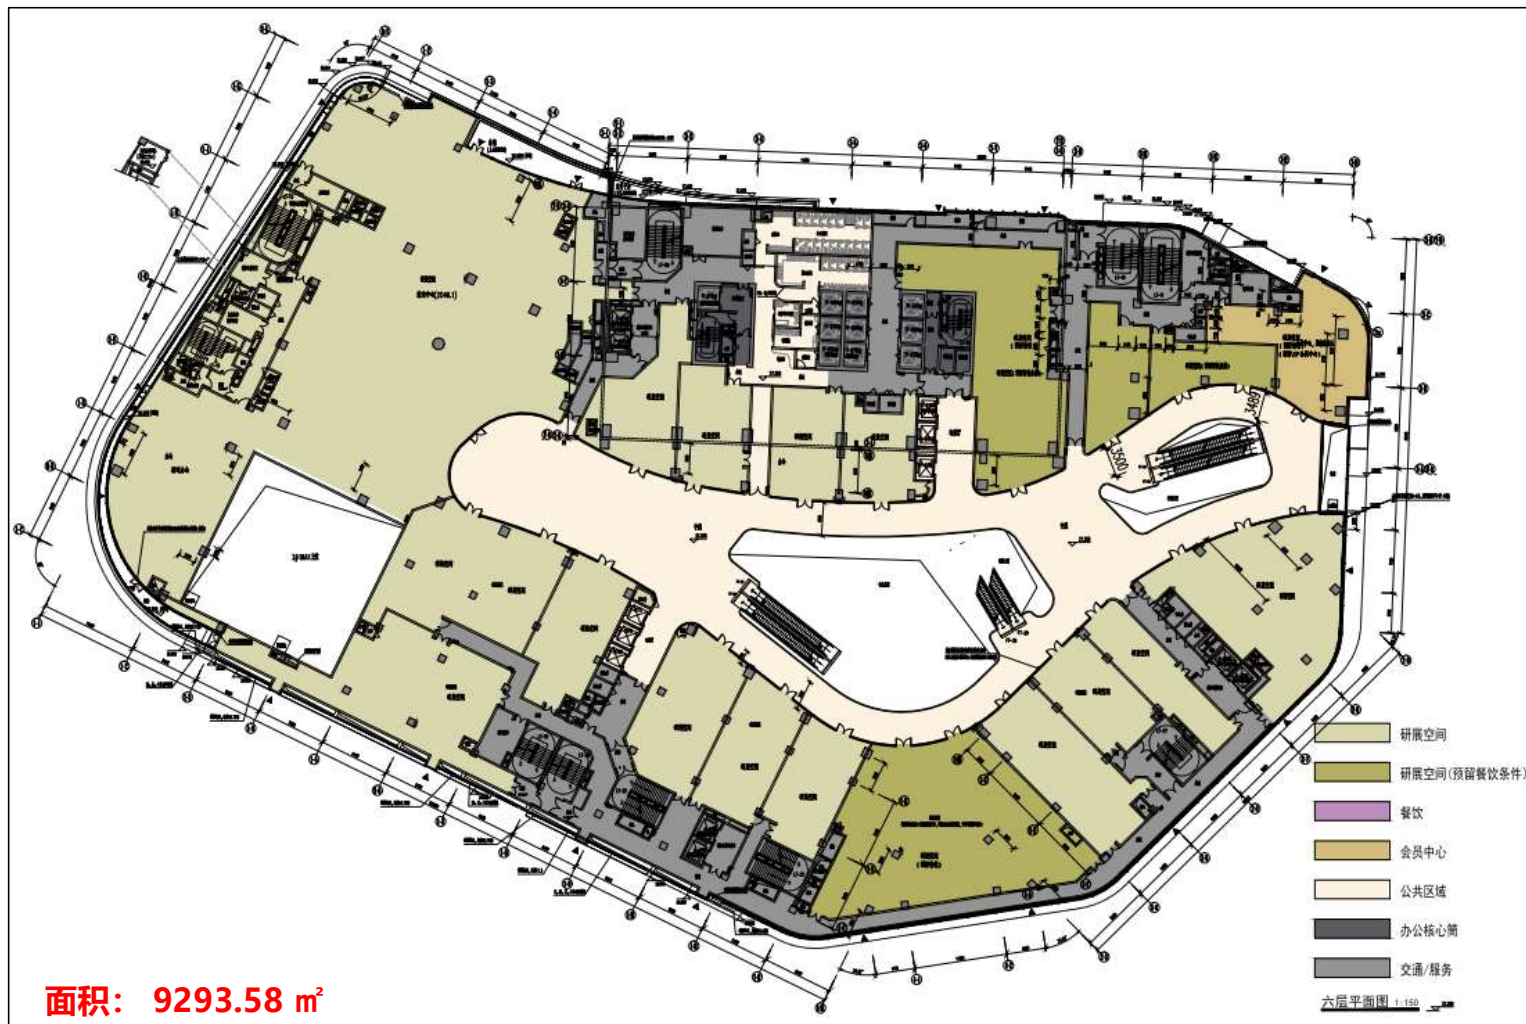

厦门环集美湖三期项目- 屋顶层平面图

