

用地单位 津静(挂)2020-09

土地坐落 静海区 曹海新换地中道东侧、北盘路北侧


规划用地性质 二类居住用地

总用地面积 277491.1 m<sup>2</sup>


其中 界内使用面积 176696.2 m<sup>2</sup> (A地块:83277.2 m<sup>2</sup> 其中支路一:3750.1 m<sup>2</sup>)

界外处理面积 90713.0 m<sup>2</sup> (C地块:93419.0 m<sup>2</sup> 其中支路四:3750.1 m<sup>2</sup>)

地块位置示意图

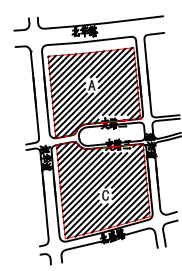

北

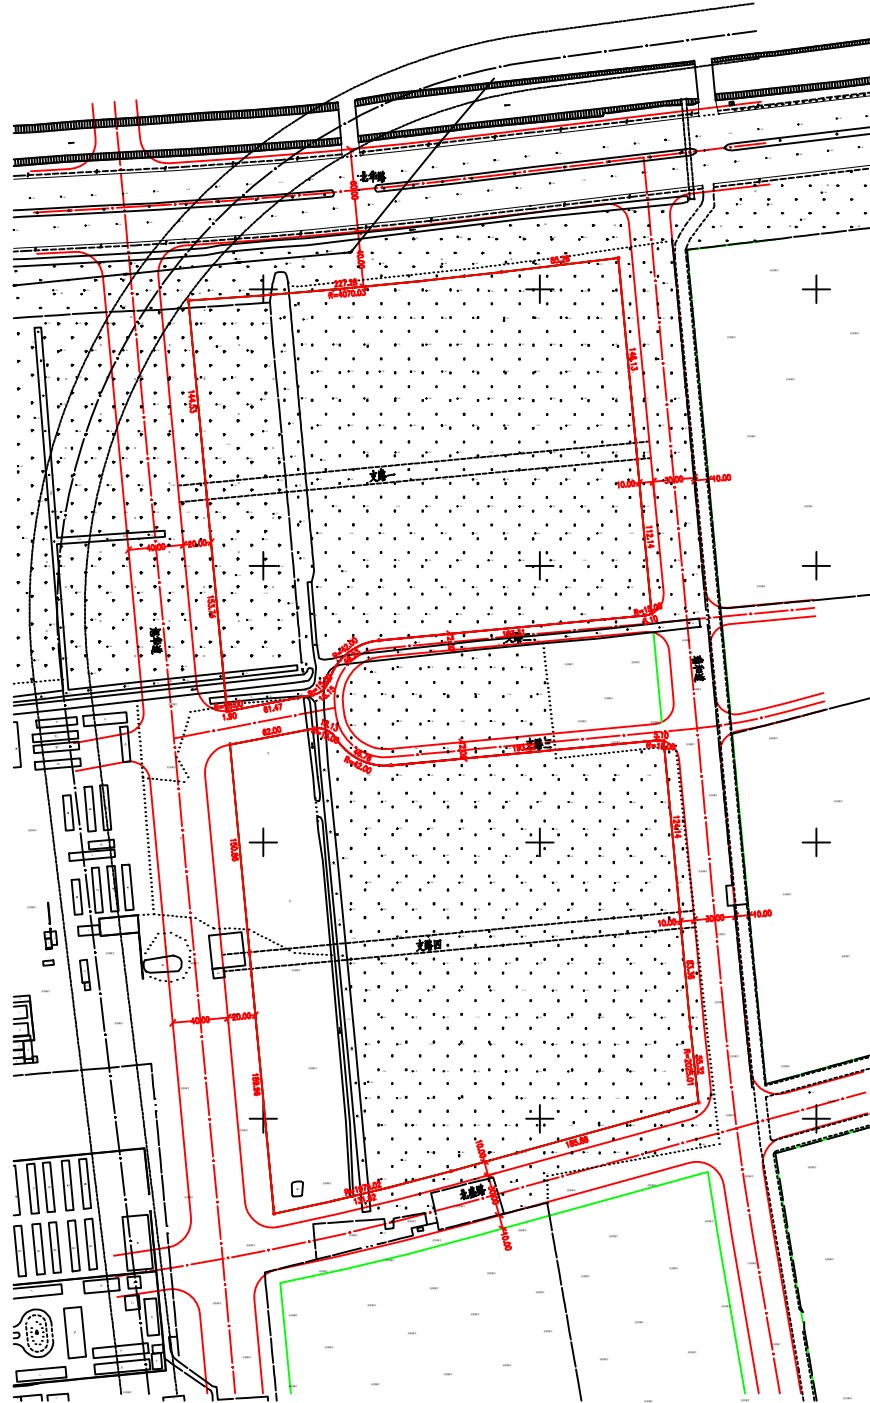

图例

- 界内用地线
- 界外处理线
- 规划路红线
- 现状路红线
- 规划绿线
- 现状绿线
- 地块控制线

天津市静海区规划建筑设计所

地块号	2020-09-01	总编号	01	检查员	刘磊
图幅号	2020-09-01	日期	2020.5.26	审核员	孙云龙
比例尺	1:2000	制图员	李铁	审定员	洪雁