


会 建 筑		给 排 水		暖 通		
签 结 构		电 气		工 艺		


斜线部分板面结构标高为

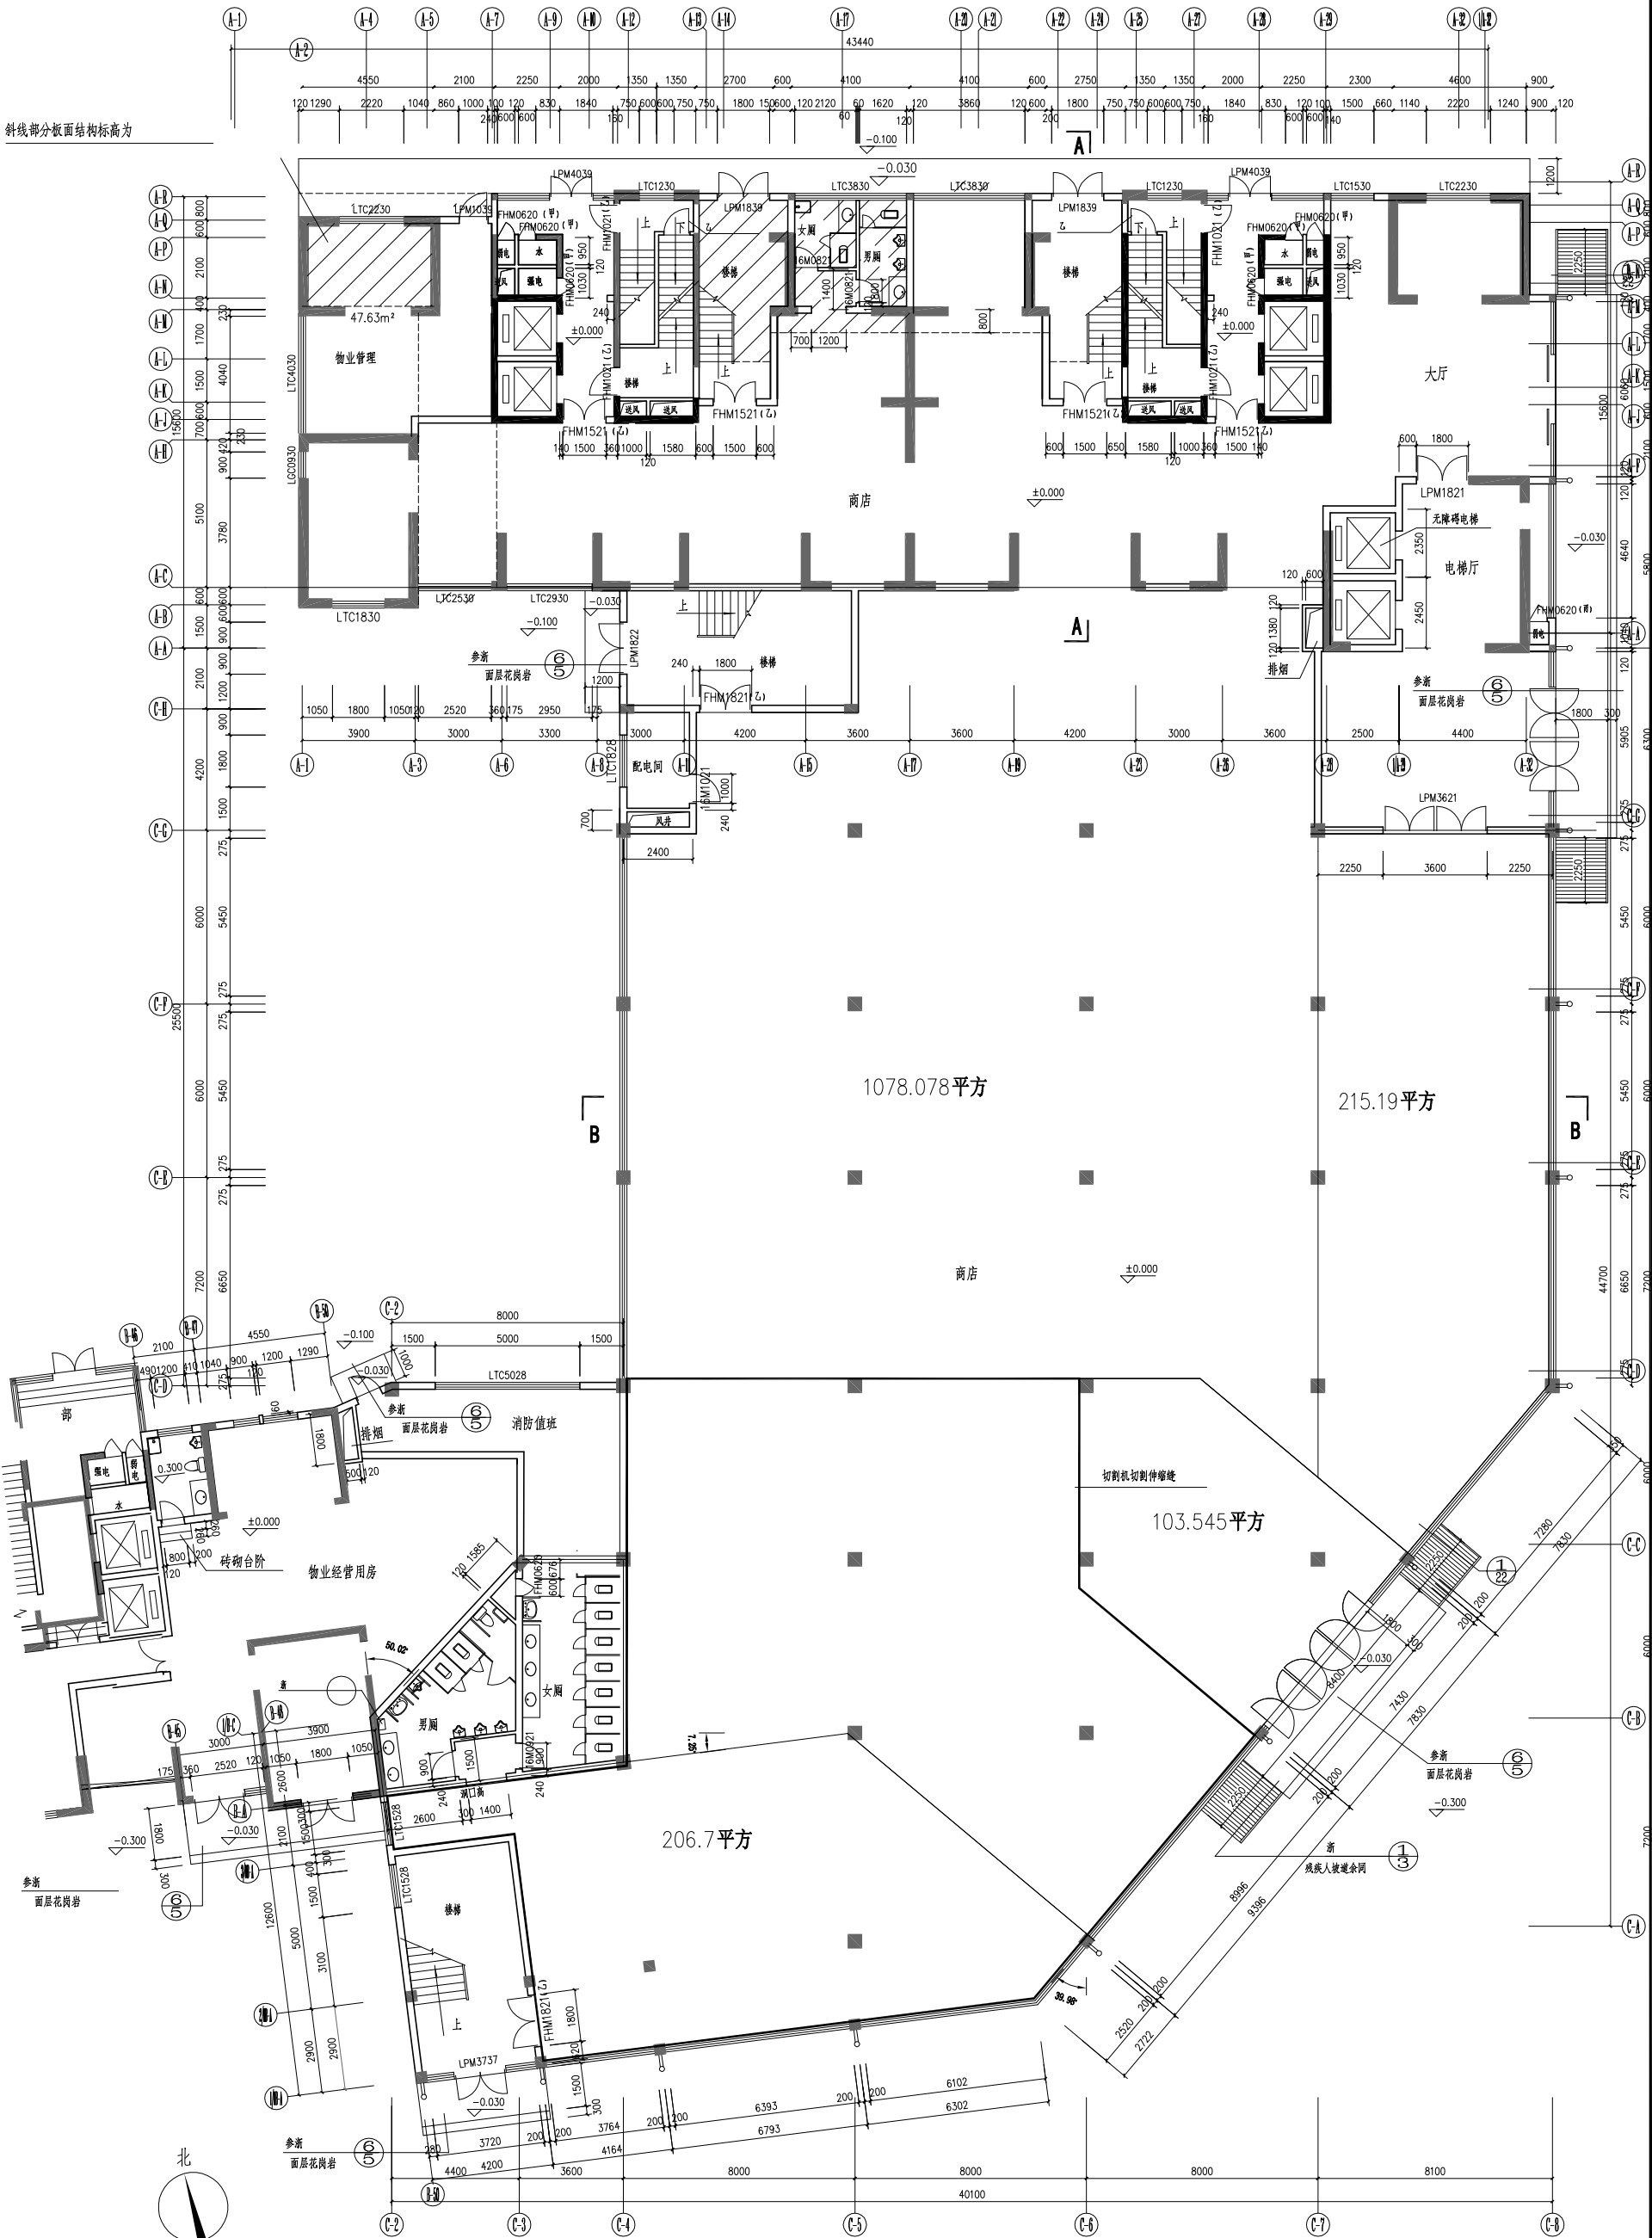


一层平面图

杭州天元建筑设计研究院 Hangzhou Tianyuan Architectural Design Research Institute		工 种	审 定	审 核	设 计	图 纸	一层平面图	项 目 名 称	德意中兴广场	编 号	
工程名称		名 称	日 期	日 期	日 期	日 期		工 程 名 称	部	图 号	

会	建 筑			给 排 水			暖 通		
签	结 构			电 气			工 艺		

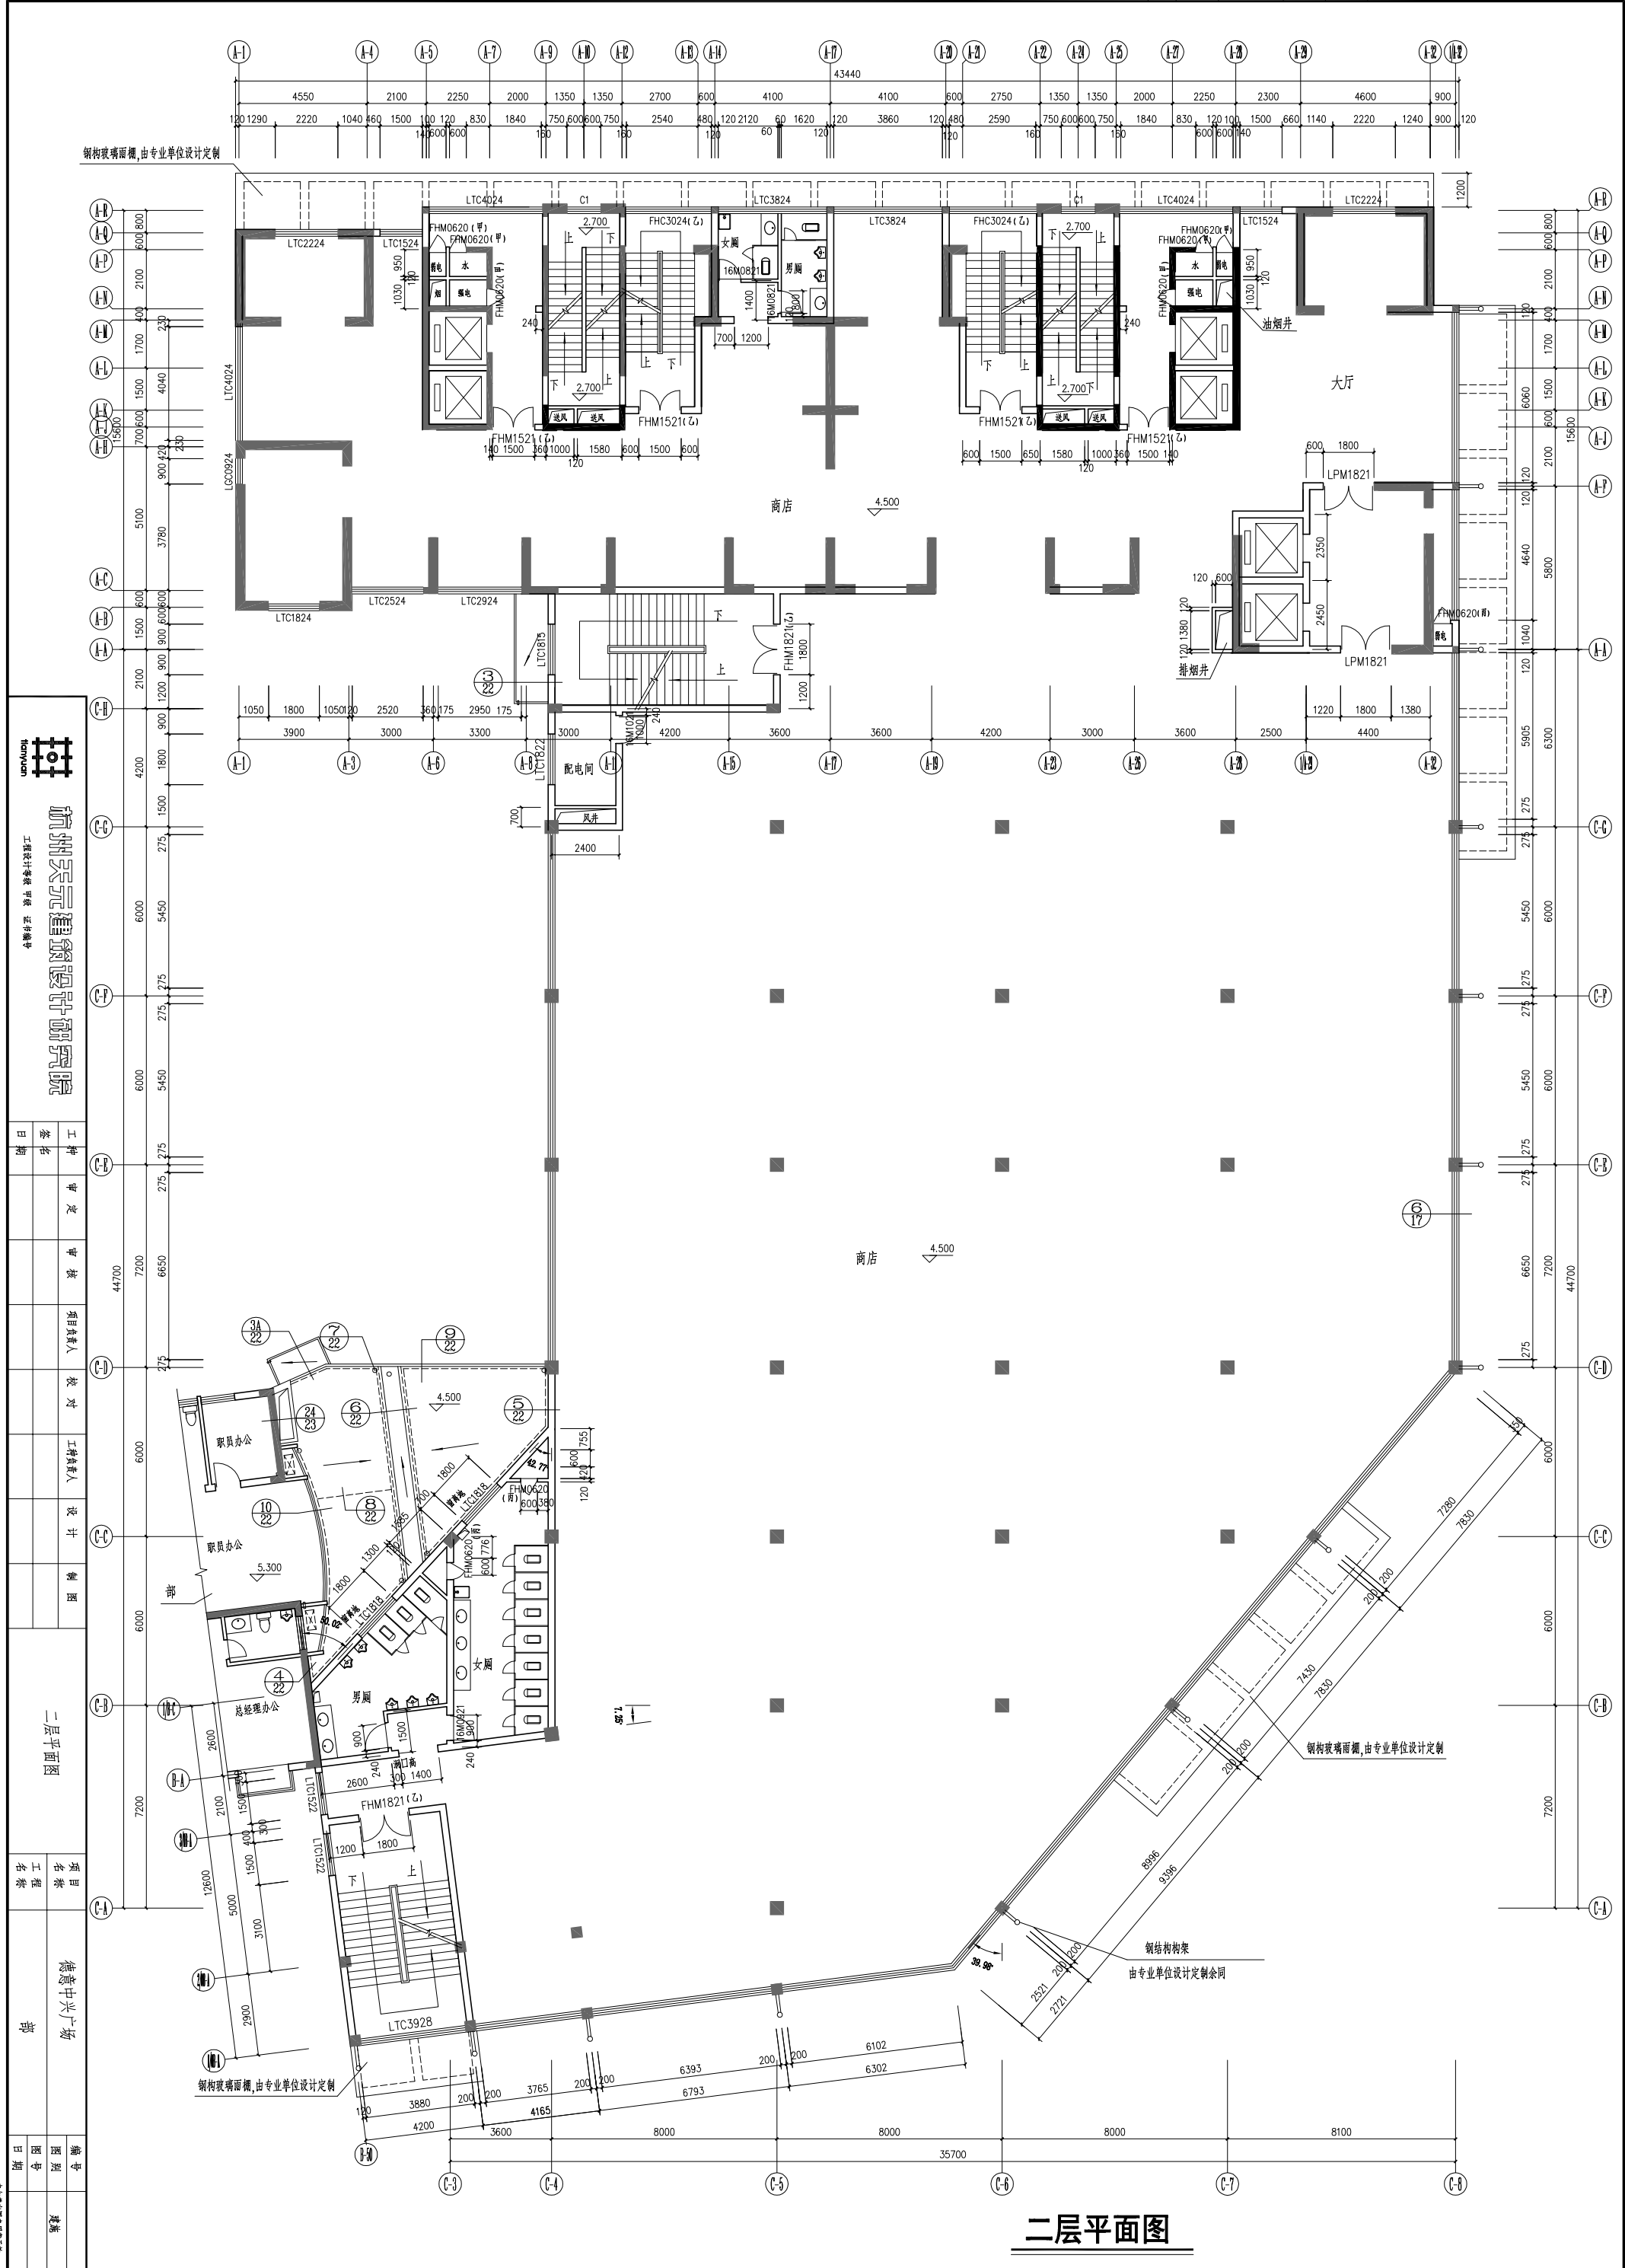


会	建 筑			给排水			暖通		
签	结 构			电 气			工 艺		

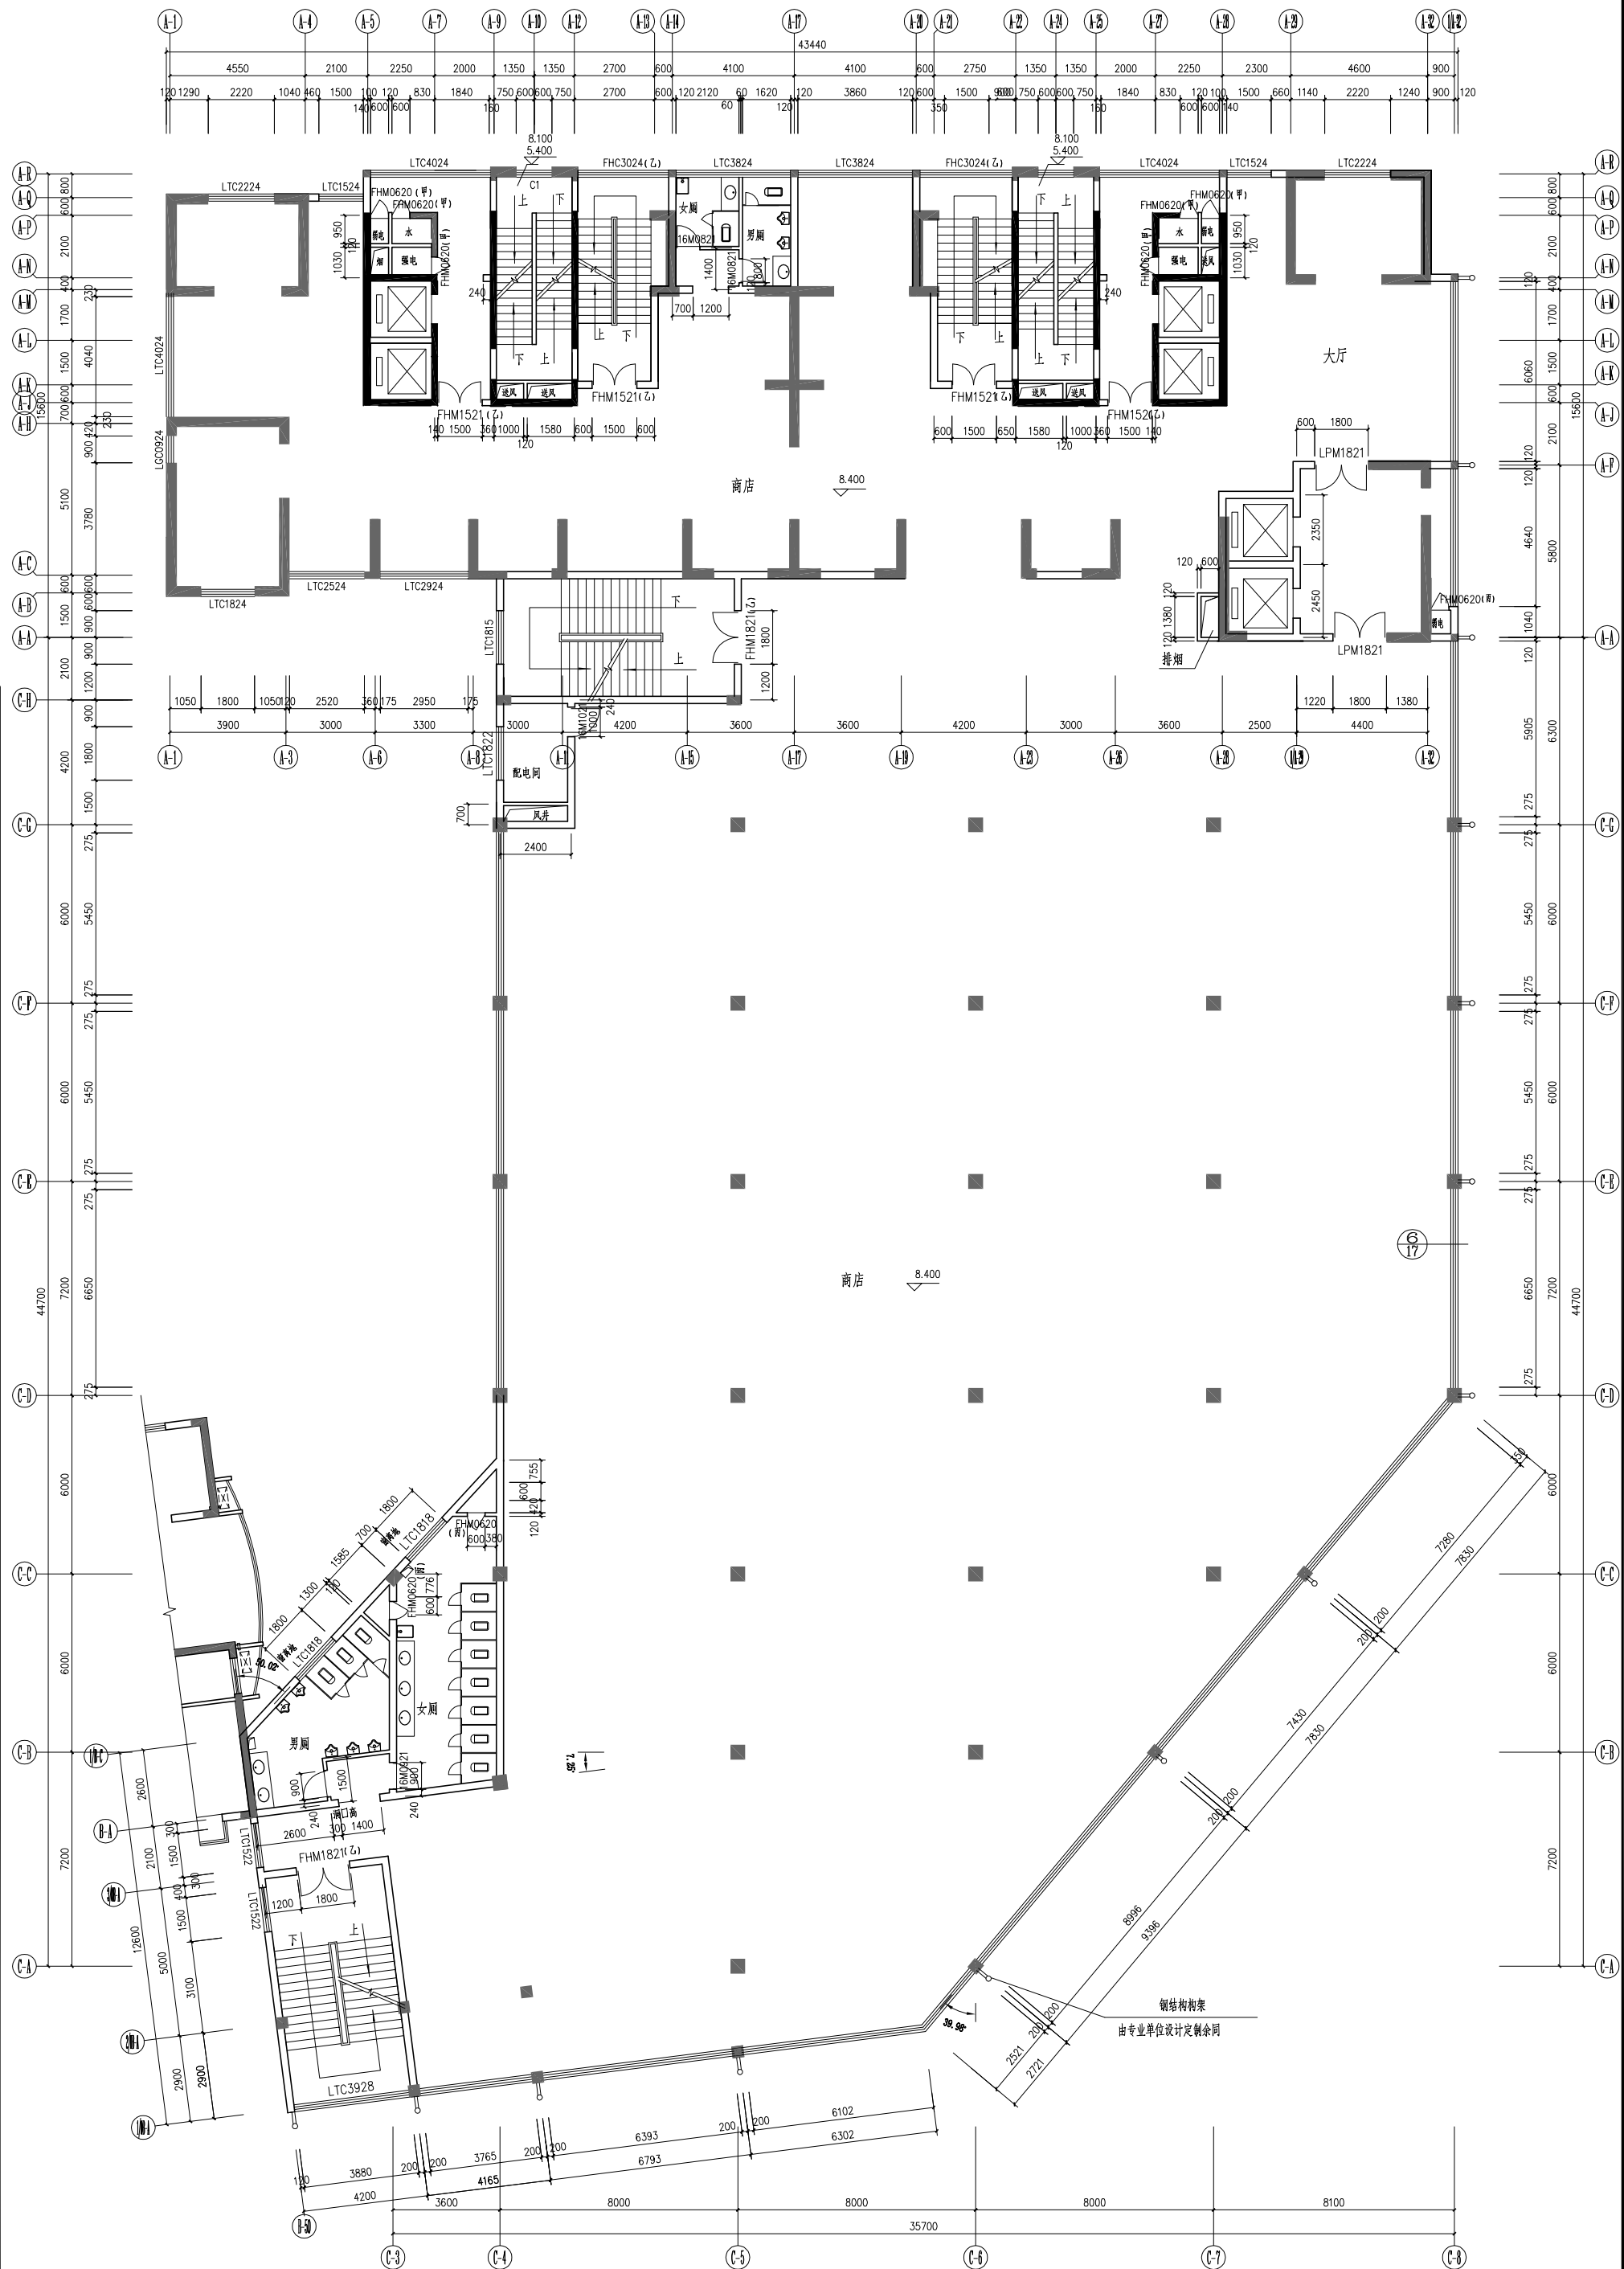

三层平面图

会 建 筑			给排水			暖通		
签 结 构			电气			工艺		


杭州天元建筑设计研究院		工 种	日 期
工程名称		定 员	姓 名
工程负责人		校 对	姓 名

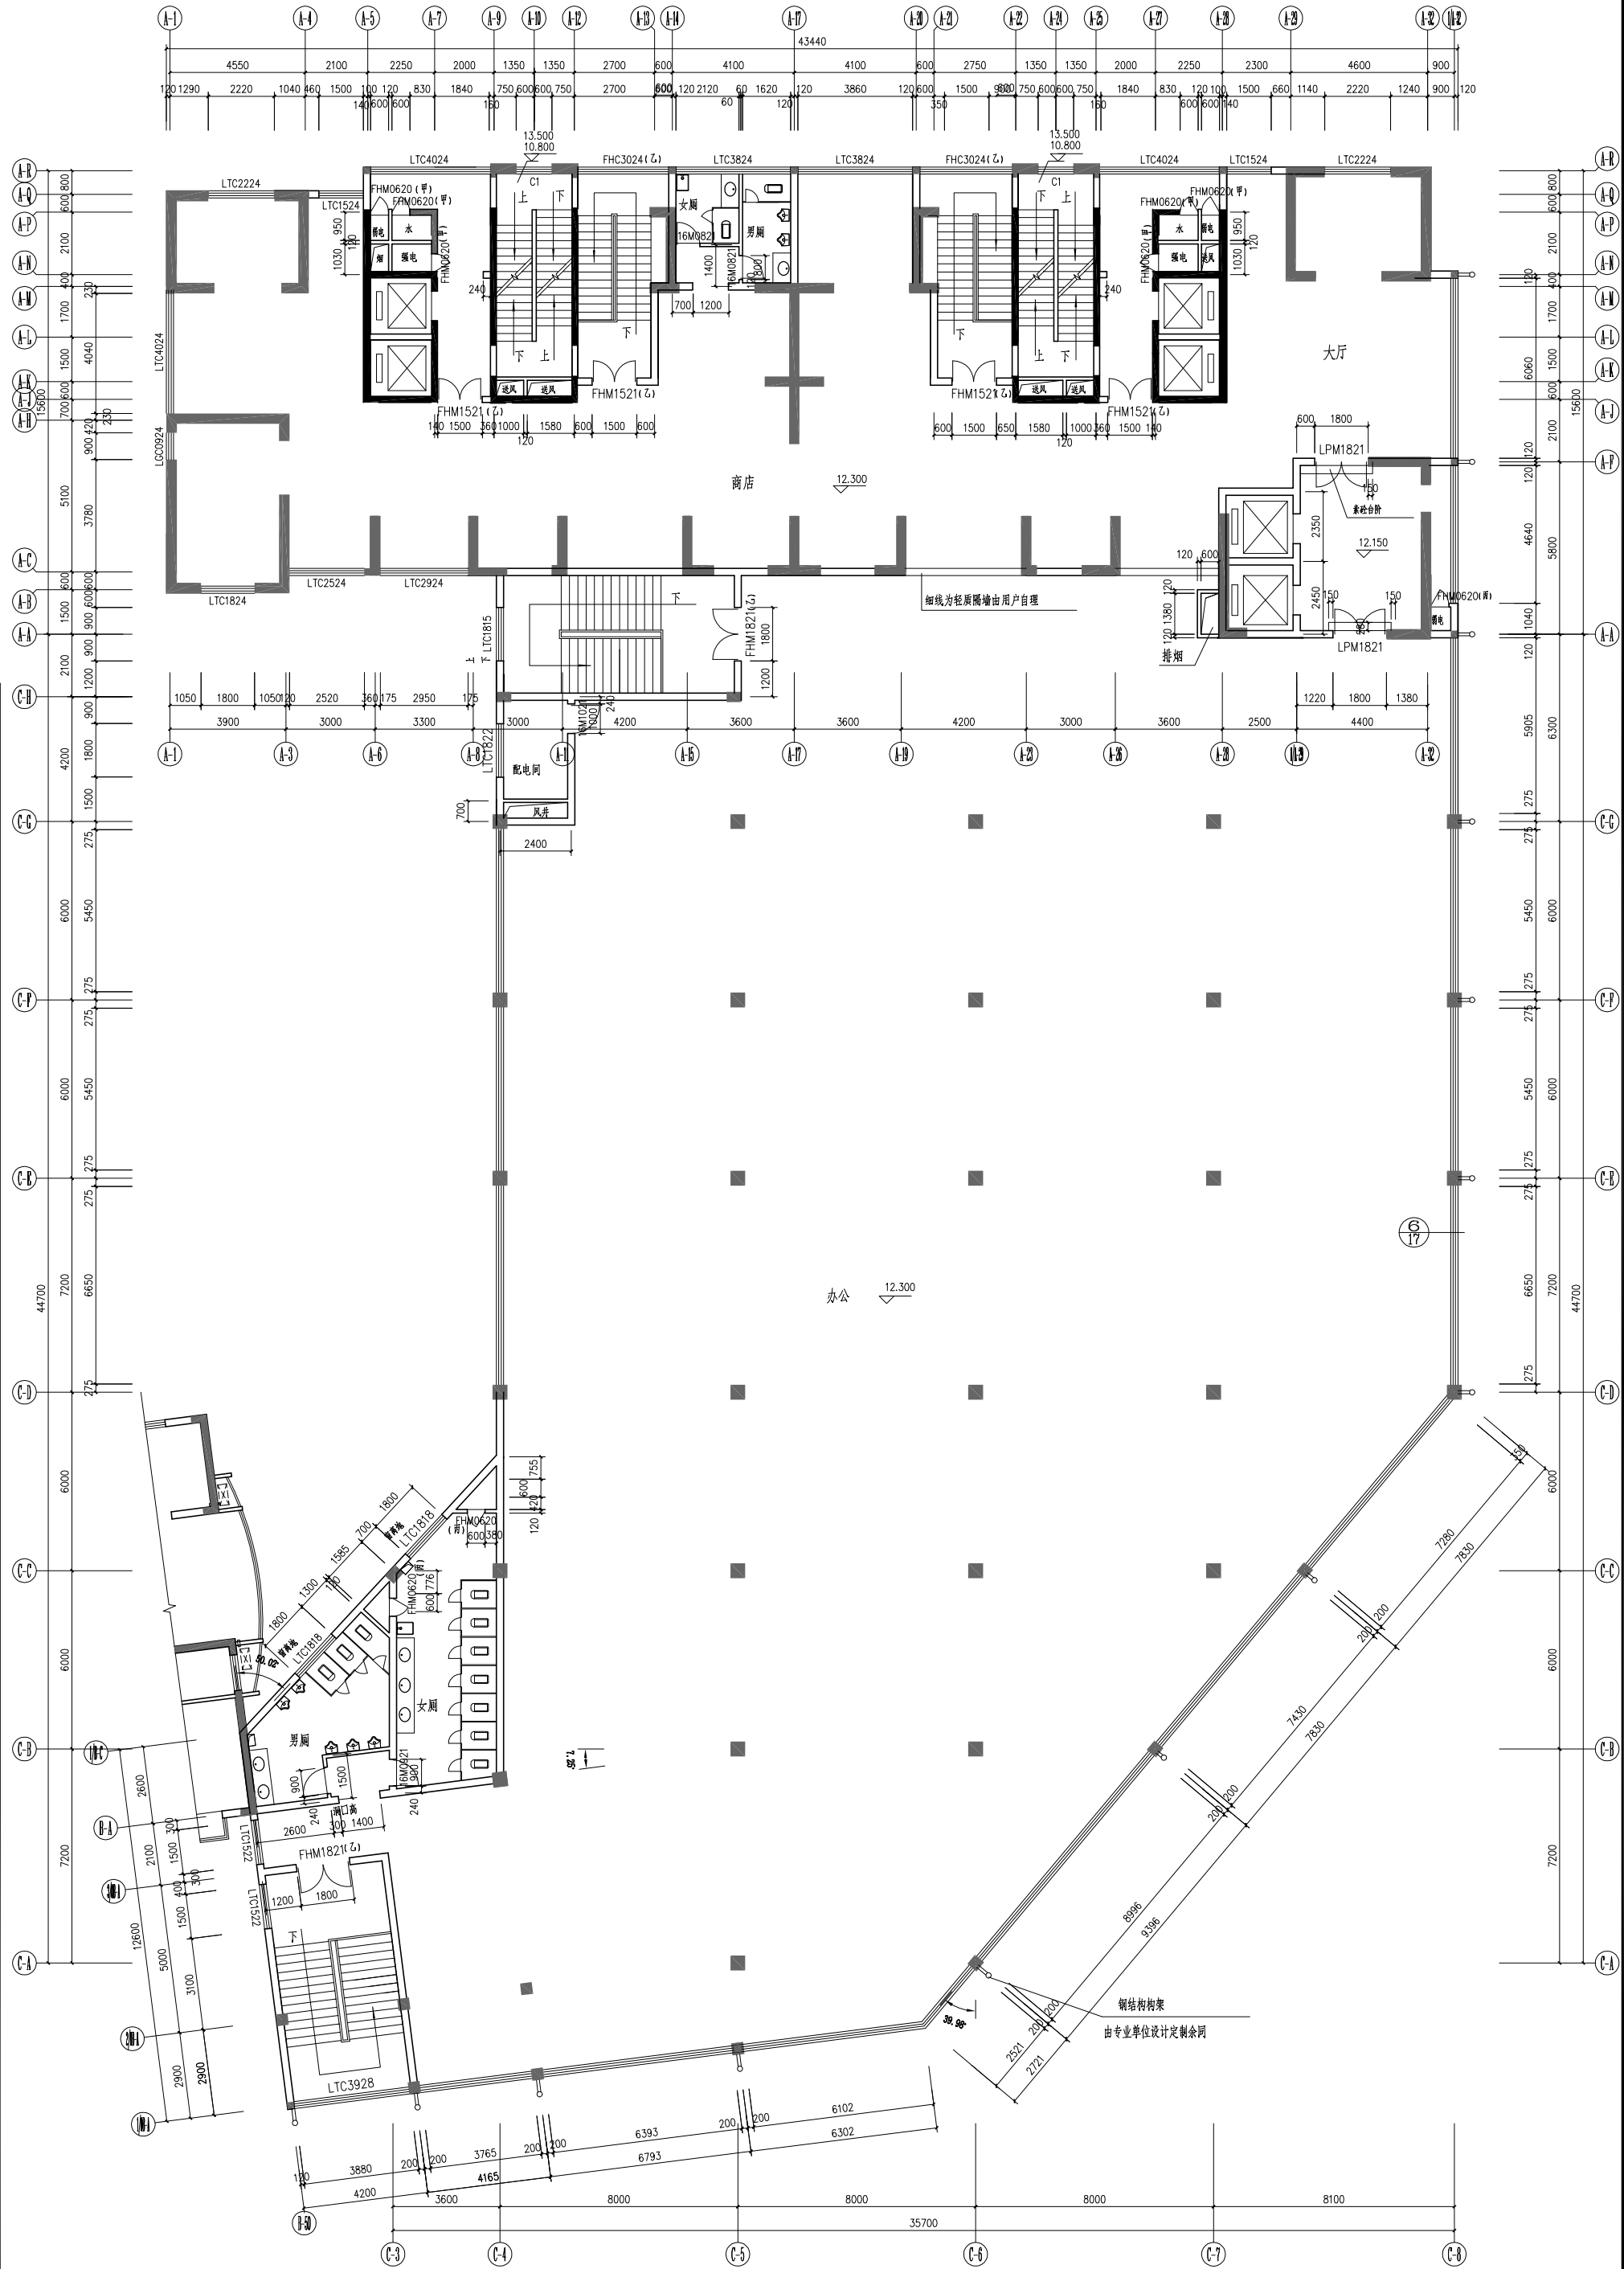

四层平面图

会 建 筑		给排水		暖通	
签 结 构		电气		工艺	

杭州天元建筑设计研究院 Hangyuan		工种	单	单	项目负责人	校 对	工 程 校 核 人	设 计	制 图	五层平面图		项 目 名 称	德意中兴广场	编 号
工程设计考核 审核 证书编号		姓名	—	—	—	—	—	—	—			工 程 名 称		图 号
		日期										部		建 筑
														日期

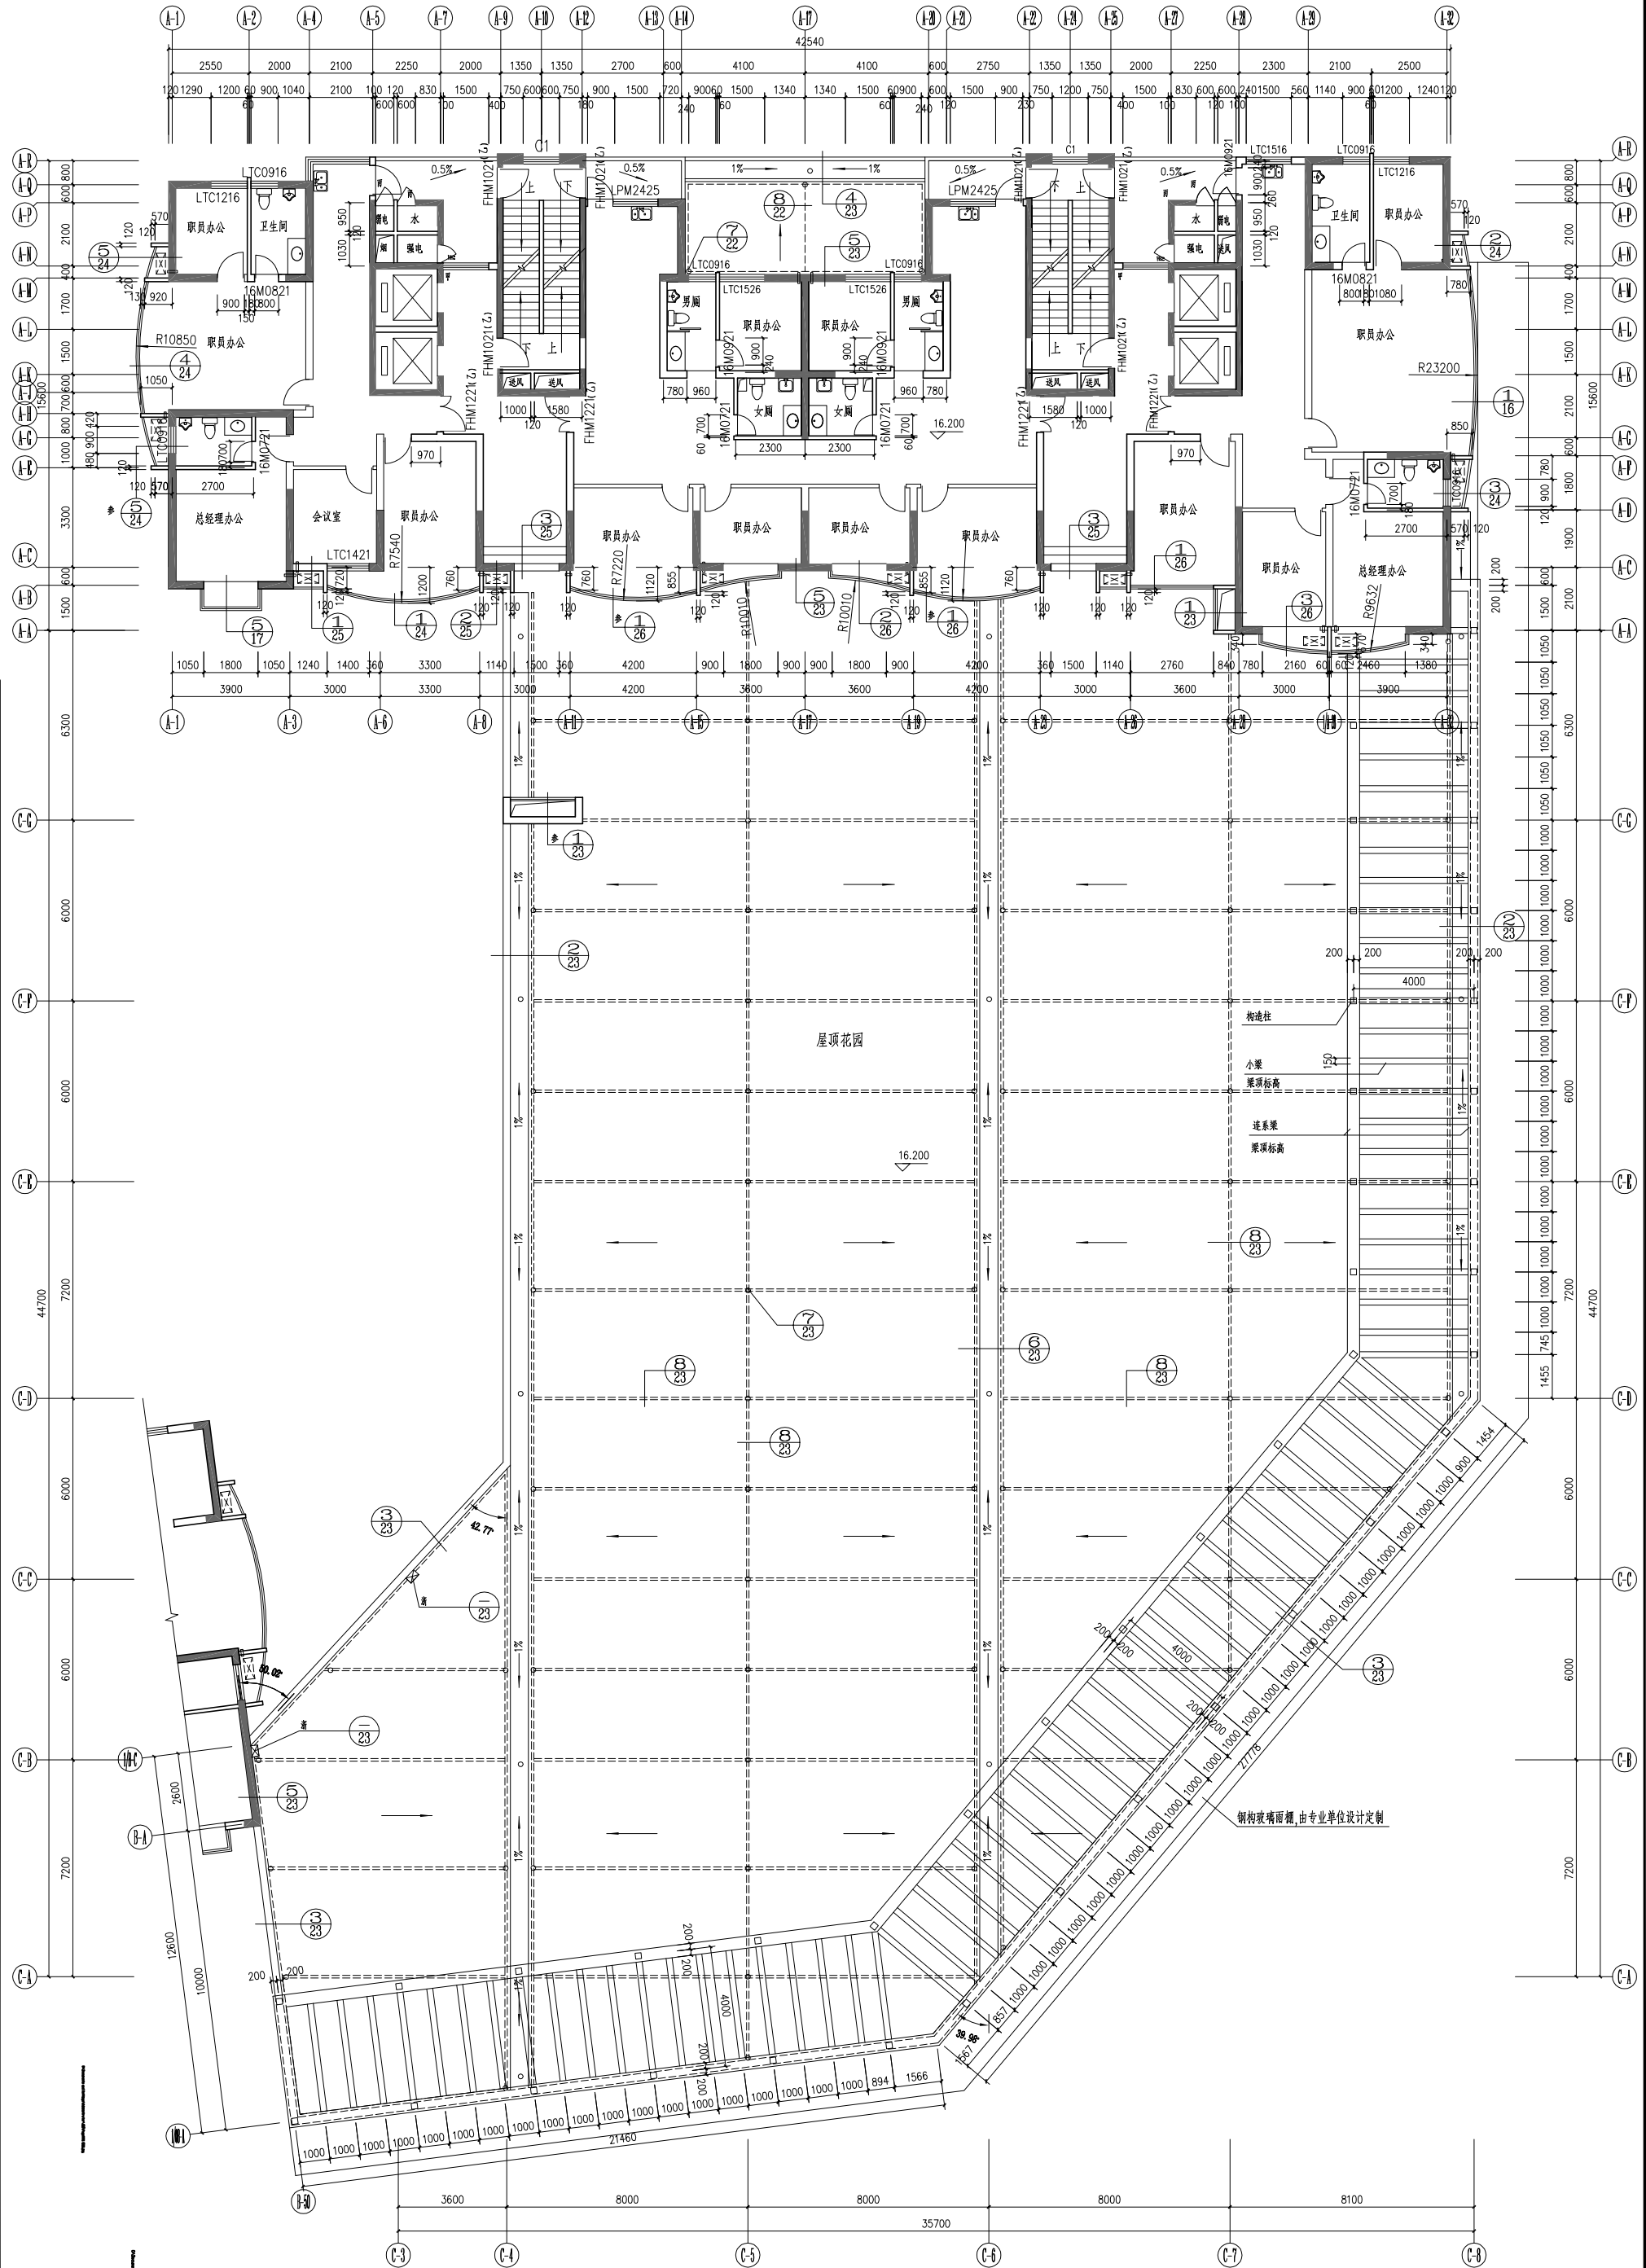

五层平面图

厕所地面及楼梯前室标高比相应地面低
空调引入管管径为 距本层楼面高度为 避开雨水管引出