




总体主要经济技术指标表			
项目	总量	计算单位	备注
总用地面积	71999.90	m ²	
净用地面积	65232.15	m ²	
总建筑面积	246294.27	m ²	
1、计容建筑面积	215653.81	m ²	占总建筑面积的5.65%
厂房	179627.58	m ²	
研发厂房	22183.29	m ²	
配电房	633.11	m ²	
开关站	48.18	m ²	
垃圾收集站	30	m ²	
生活配套设施	13137.65	m ²	
宿舍楼	12949.75	m ²	
物业管理用房	103.20	m ²	
消防、门卫室	84.70	m ²	
2、不计容建筑面积	29610.56	m ²	
架空	1078.27	m ²	
消防水池	388.47	m ²	
地下车库	27985.42	m ²	
厨房(位于地下室)	158.40	m ²	
建筑基底面积	24723.24	m ²	
建筑密度	37.85	%	
绿地面积	6543.36	m ²	
绿地率	10.02	%	
容积率	3.02		
应配小汽车位	674	个	
应配小汽车位	747	个	含充电桩车位
地上小汽车位	427	个	充电桩车位: 2个
地下小汽车位	705	个	充电桩车位: 4个
应配非机动车位(地上)	397	个	
应配非机动车位(地上)	138	个	
应配非机动车位(地上)	34	个	
应配非机动车位(地上)	20	个	

地块一主要经济技术指标表			
项目	总量	计算单位	备注
总用地面积	55441.10	m ²	
净用地面积	49653.23	m ²	
总建筑面积	189622.34	m ²	
1、计容建筑面积	166168.25	m ²	占总建筑面积的7.29%
厂房	130166.02	m ²	
研发厂房	22183.29	m ²	
配电房	633.11	m ²	
开关站	48.18	m ²	
生活配套设施	13137.65	m ²	
宿舍楼	12949.75	m ²	
物业管理用房	103.20	m ²	
消防、门卫室	84.70	m ²	
2、不计容建筑面积	23454.09	m ²	
架空	858.67	m ²	
消防水池	388.47	m ²	
地下车库	22048.55	m ²	
厨房(位于地下室)	158.40	m ²	
建筑基底面积	19169.84	m ²	
建筑密度	38.61	%	
绿地面积	4974.84	m ²	
绿地率	10.02	%	
容积率	2.99		
应配小汽车位	525	个	
应配小汽车位	597	个	含充电桩车位
地上小汽车位	15	个	充电桩车位: 2个
地下小汽车位	582	个	充电桩车位: 4个
应配非机动车位(地上)	213	个	
应配非机动车位(地上)	88	个	
应配非机动车位(地上)	34	个	
应配非机动车位(地上)	14	个	

地块一(一期)主要经济技术指标表			
项目	总量	计算单位	备注
总用地面积	43151.27	m ²	
净用地面积	15757.50	m ²	
总建筑面积	134362.82	m ²	
1、计容建筑面积	134362.82	m ²	
厂房	98864.15	m ²	
研发厂房	21849.01	m ²	
配电房	463.83	m ²	
开关站	48.18	m ²	
生活服务设施	13137.65	m ²	
宿舍楼	12949.75	m ²	
物业管理用房	103.20	m ²	
消防、门卫室	84.70	m ²	
2、不计容建筑面积	23394.68	m ²	
架空	799.26	m ²	
消防水池	388.47	m ²	
地下车库	22048.55	m ²	
厨房(位于地下室)	158.40	m ²	
建筑基底面积	15013.56	m ²	
绿地面积	2336.99	m ²	
建筑密度	38.61	%	
绿地率	10.02	%	
容积率	2.99		
应配小汽车位	597	个	含充电桩车位
应配小汽车位	15	个	充电桩车位: 2个
地上小汽车位	582	个	充电桩车位: 4个
应配非机动车位(地上)	213	个	
应配非机动车位(地上)	88	个	
应配非机动车位(地上)	10	个	
应配非机动车位(地上)	0.78		

地块一绿化统计表				
图例	分类	总量	计算单位	折算系数
	一期地面实土绿化	2336.99	m ²	1.00
	二期地面实土绿化	2637.85	m ²	1.00
	合计绿地面积	4974.84		
	地块一总用地面积	55441.10		
	地块一净用地面积	49653.23		
	绿地率	10.02%		

停车位数量计算表							
项目	面积(m ²)	小车位配比(车位/100m ²)	摩托车配比(车位/100m ²)	非机动车配比(车位/100m ²)	小车位	摩托车	非机动车
一期研发厂房	21849.01	0.6	0.2	0.2	134	45	45
二期研发厂房	334.28	0.6	0.2	0.2	20	7	7
一期厂房	98864.15	0.3	0.1	0.1	291	131	131
二期厂房	31301.87	0.6	0.2	0.2	190	78	78

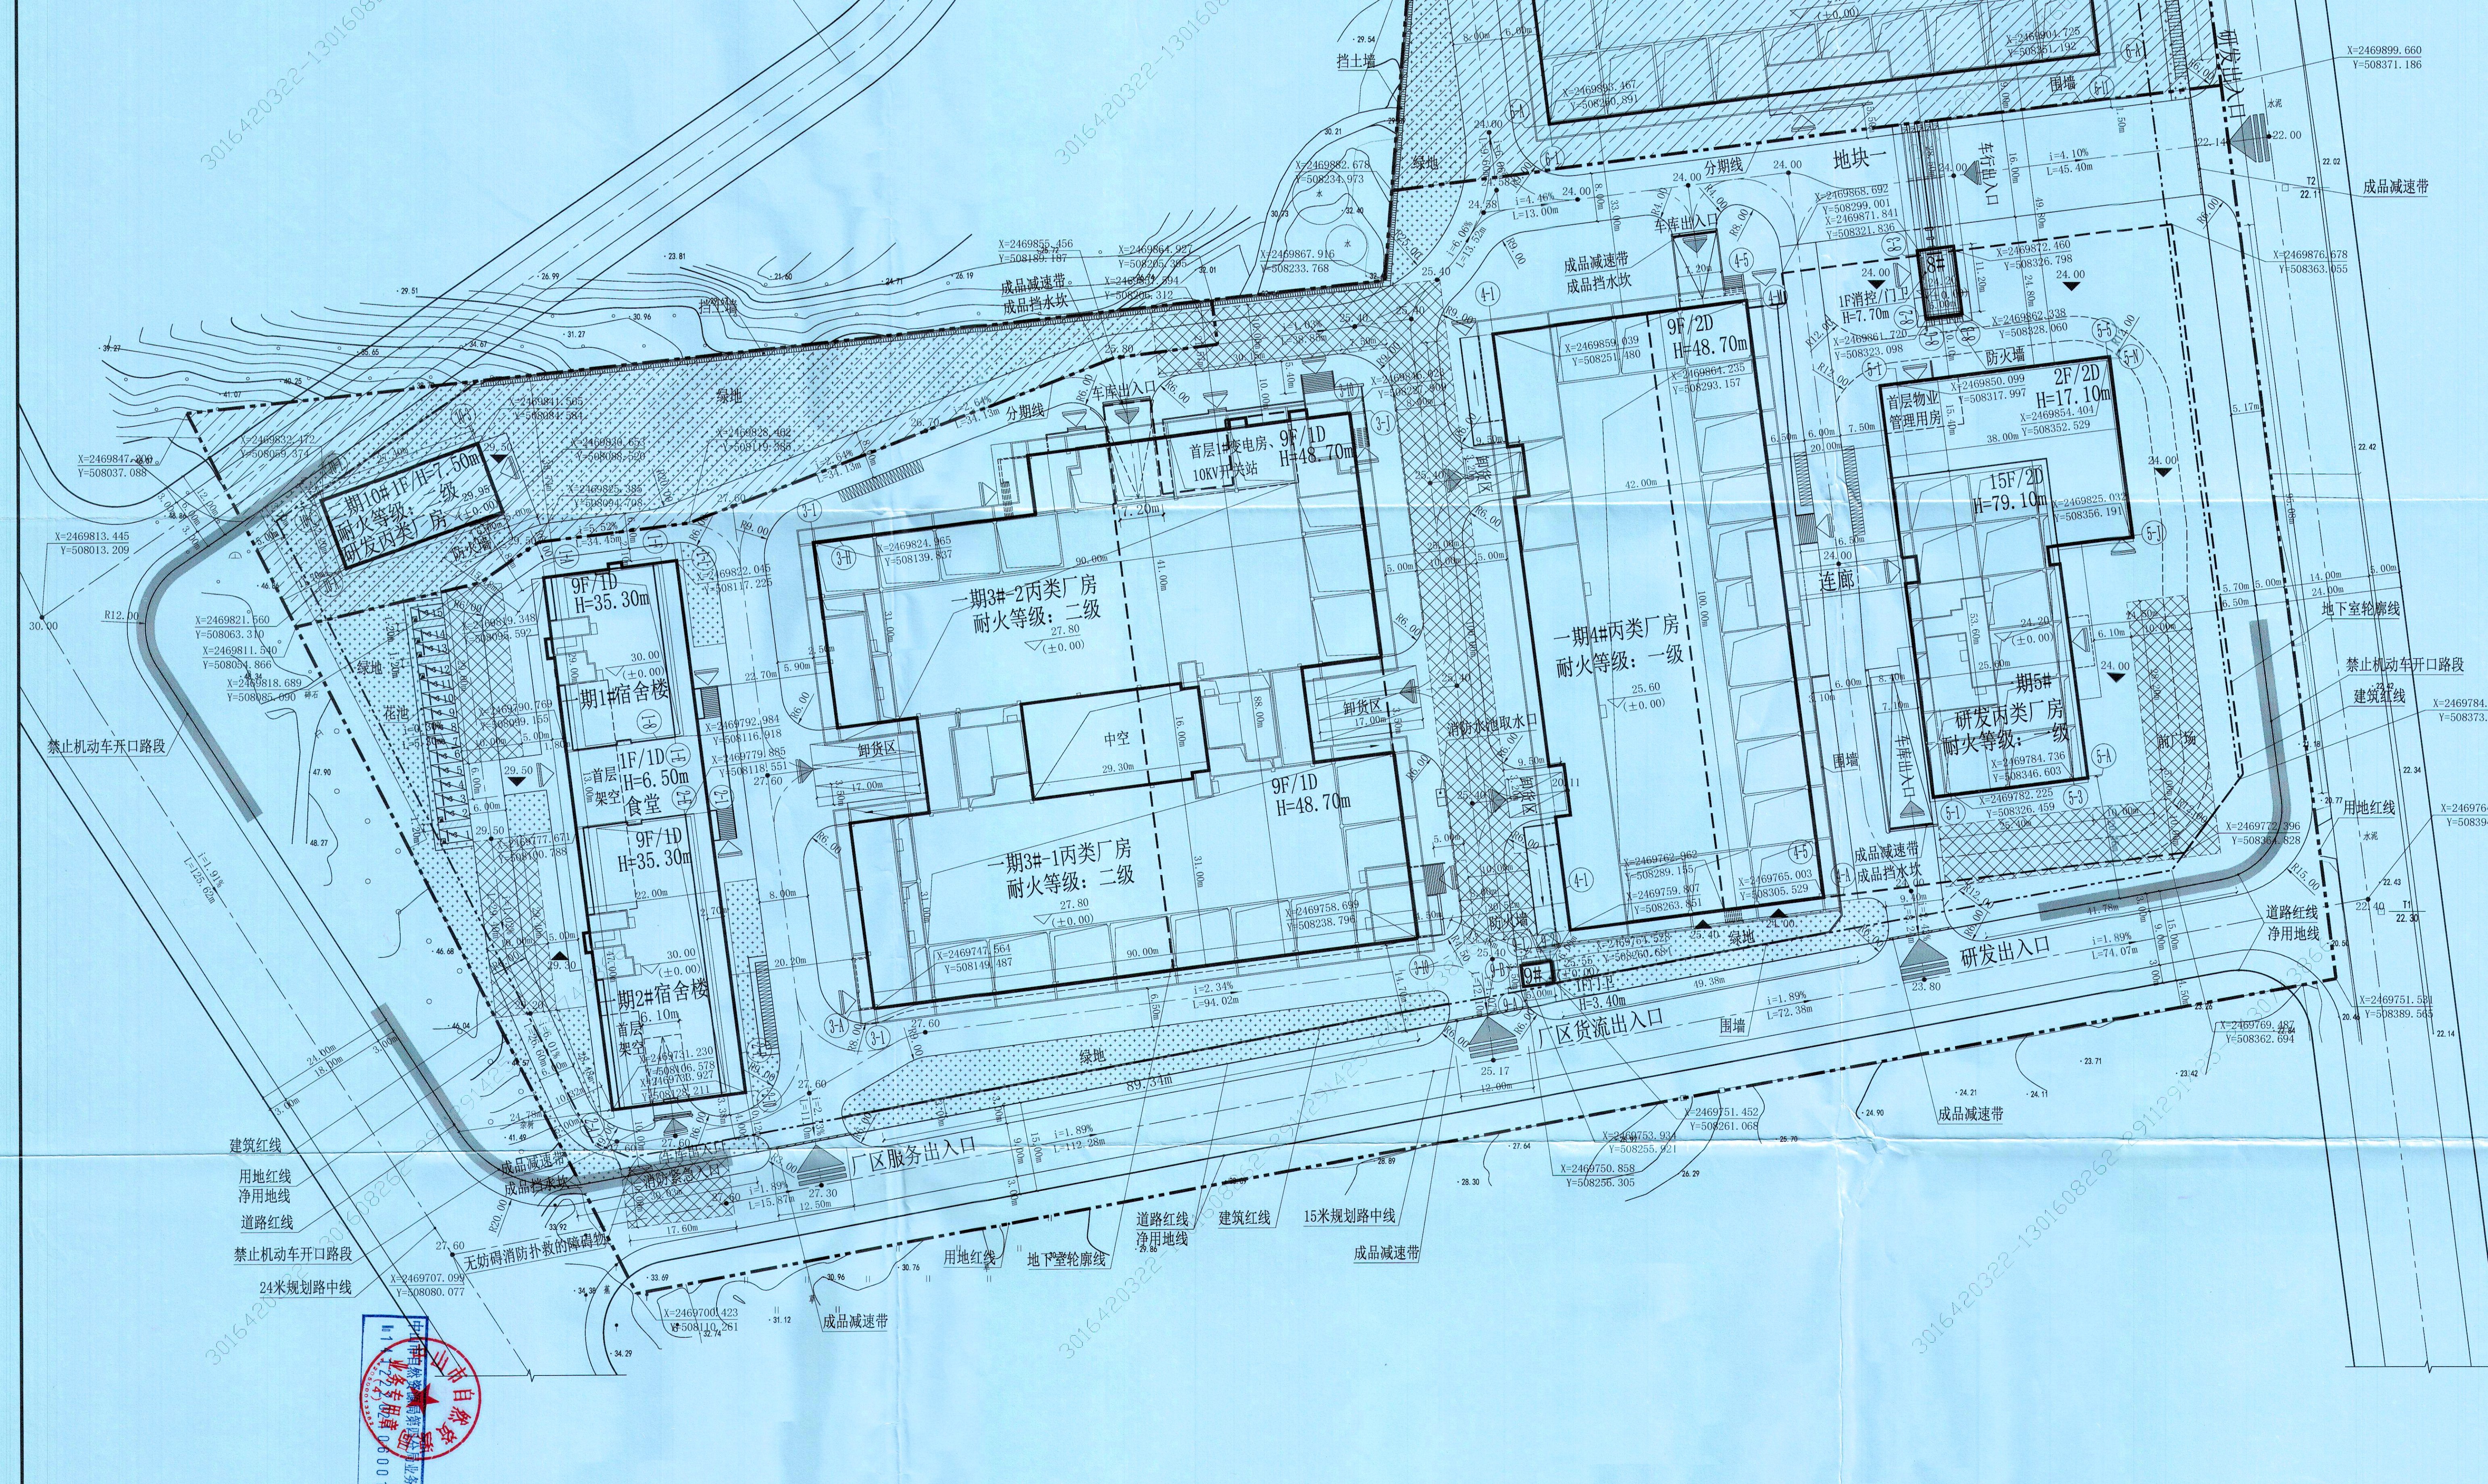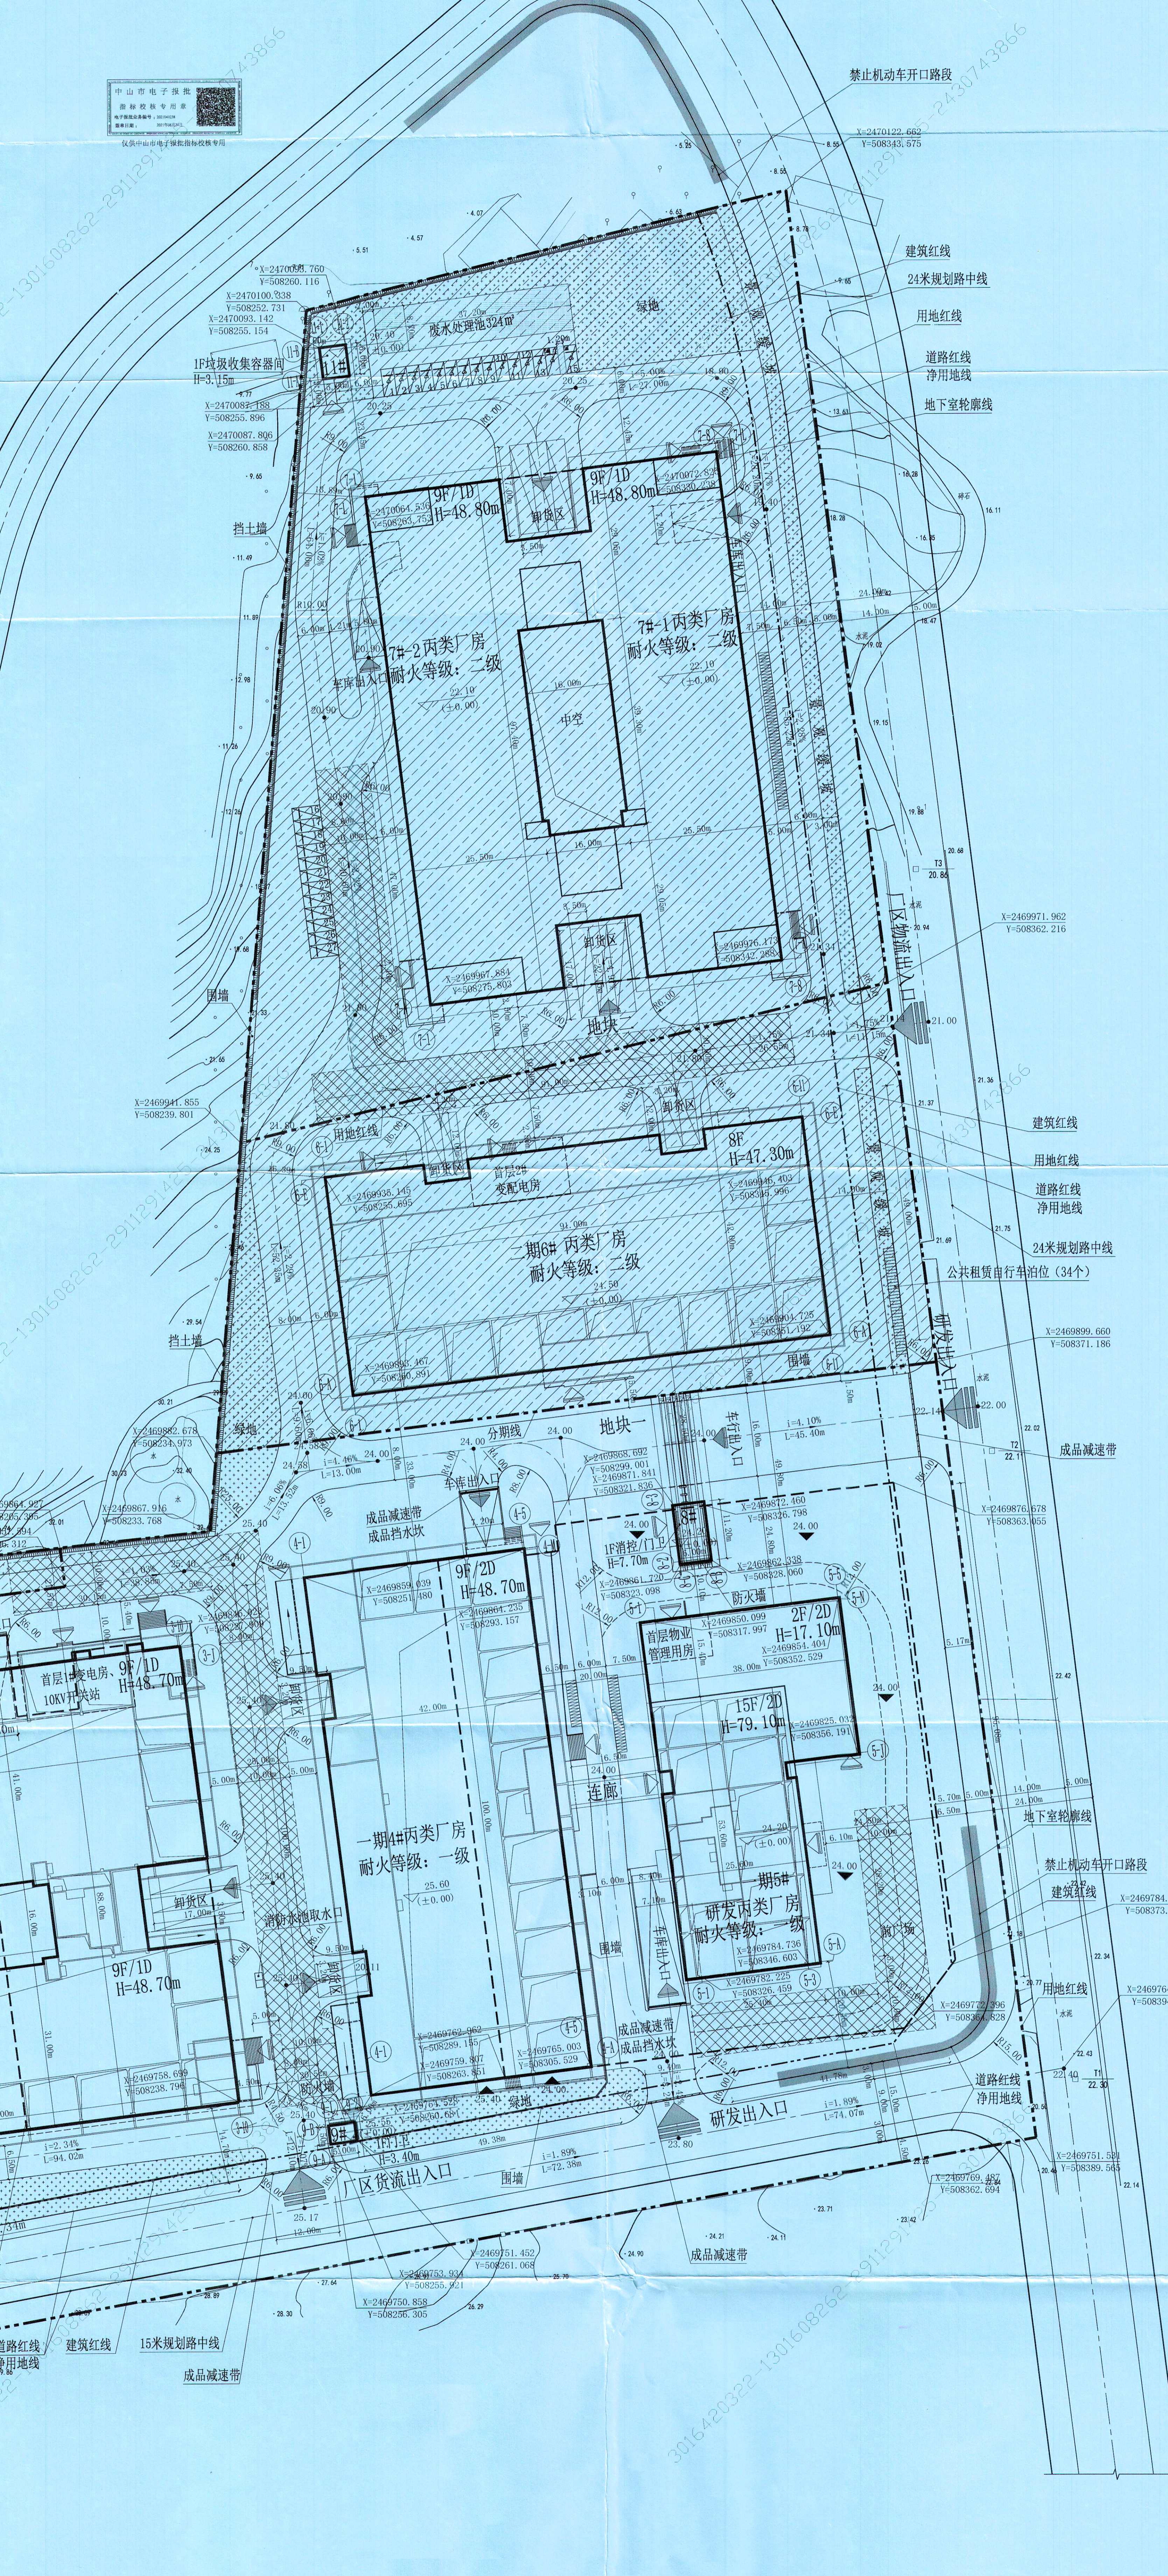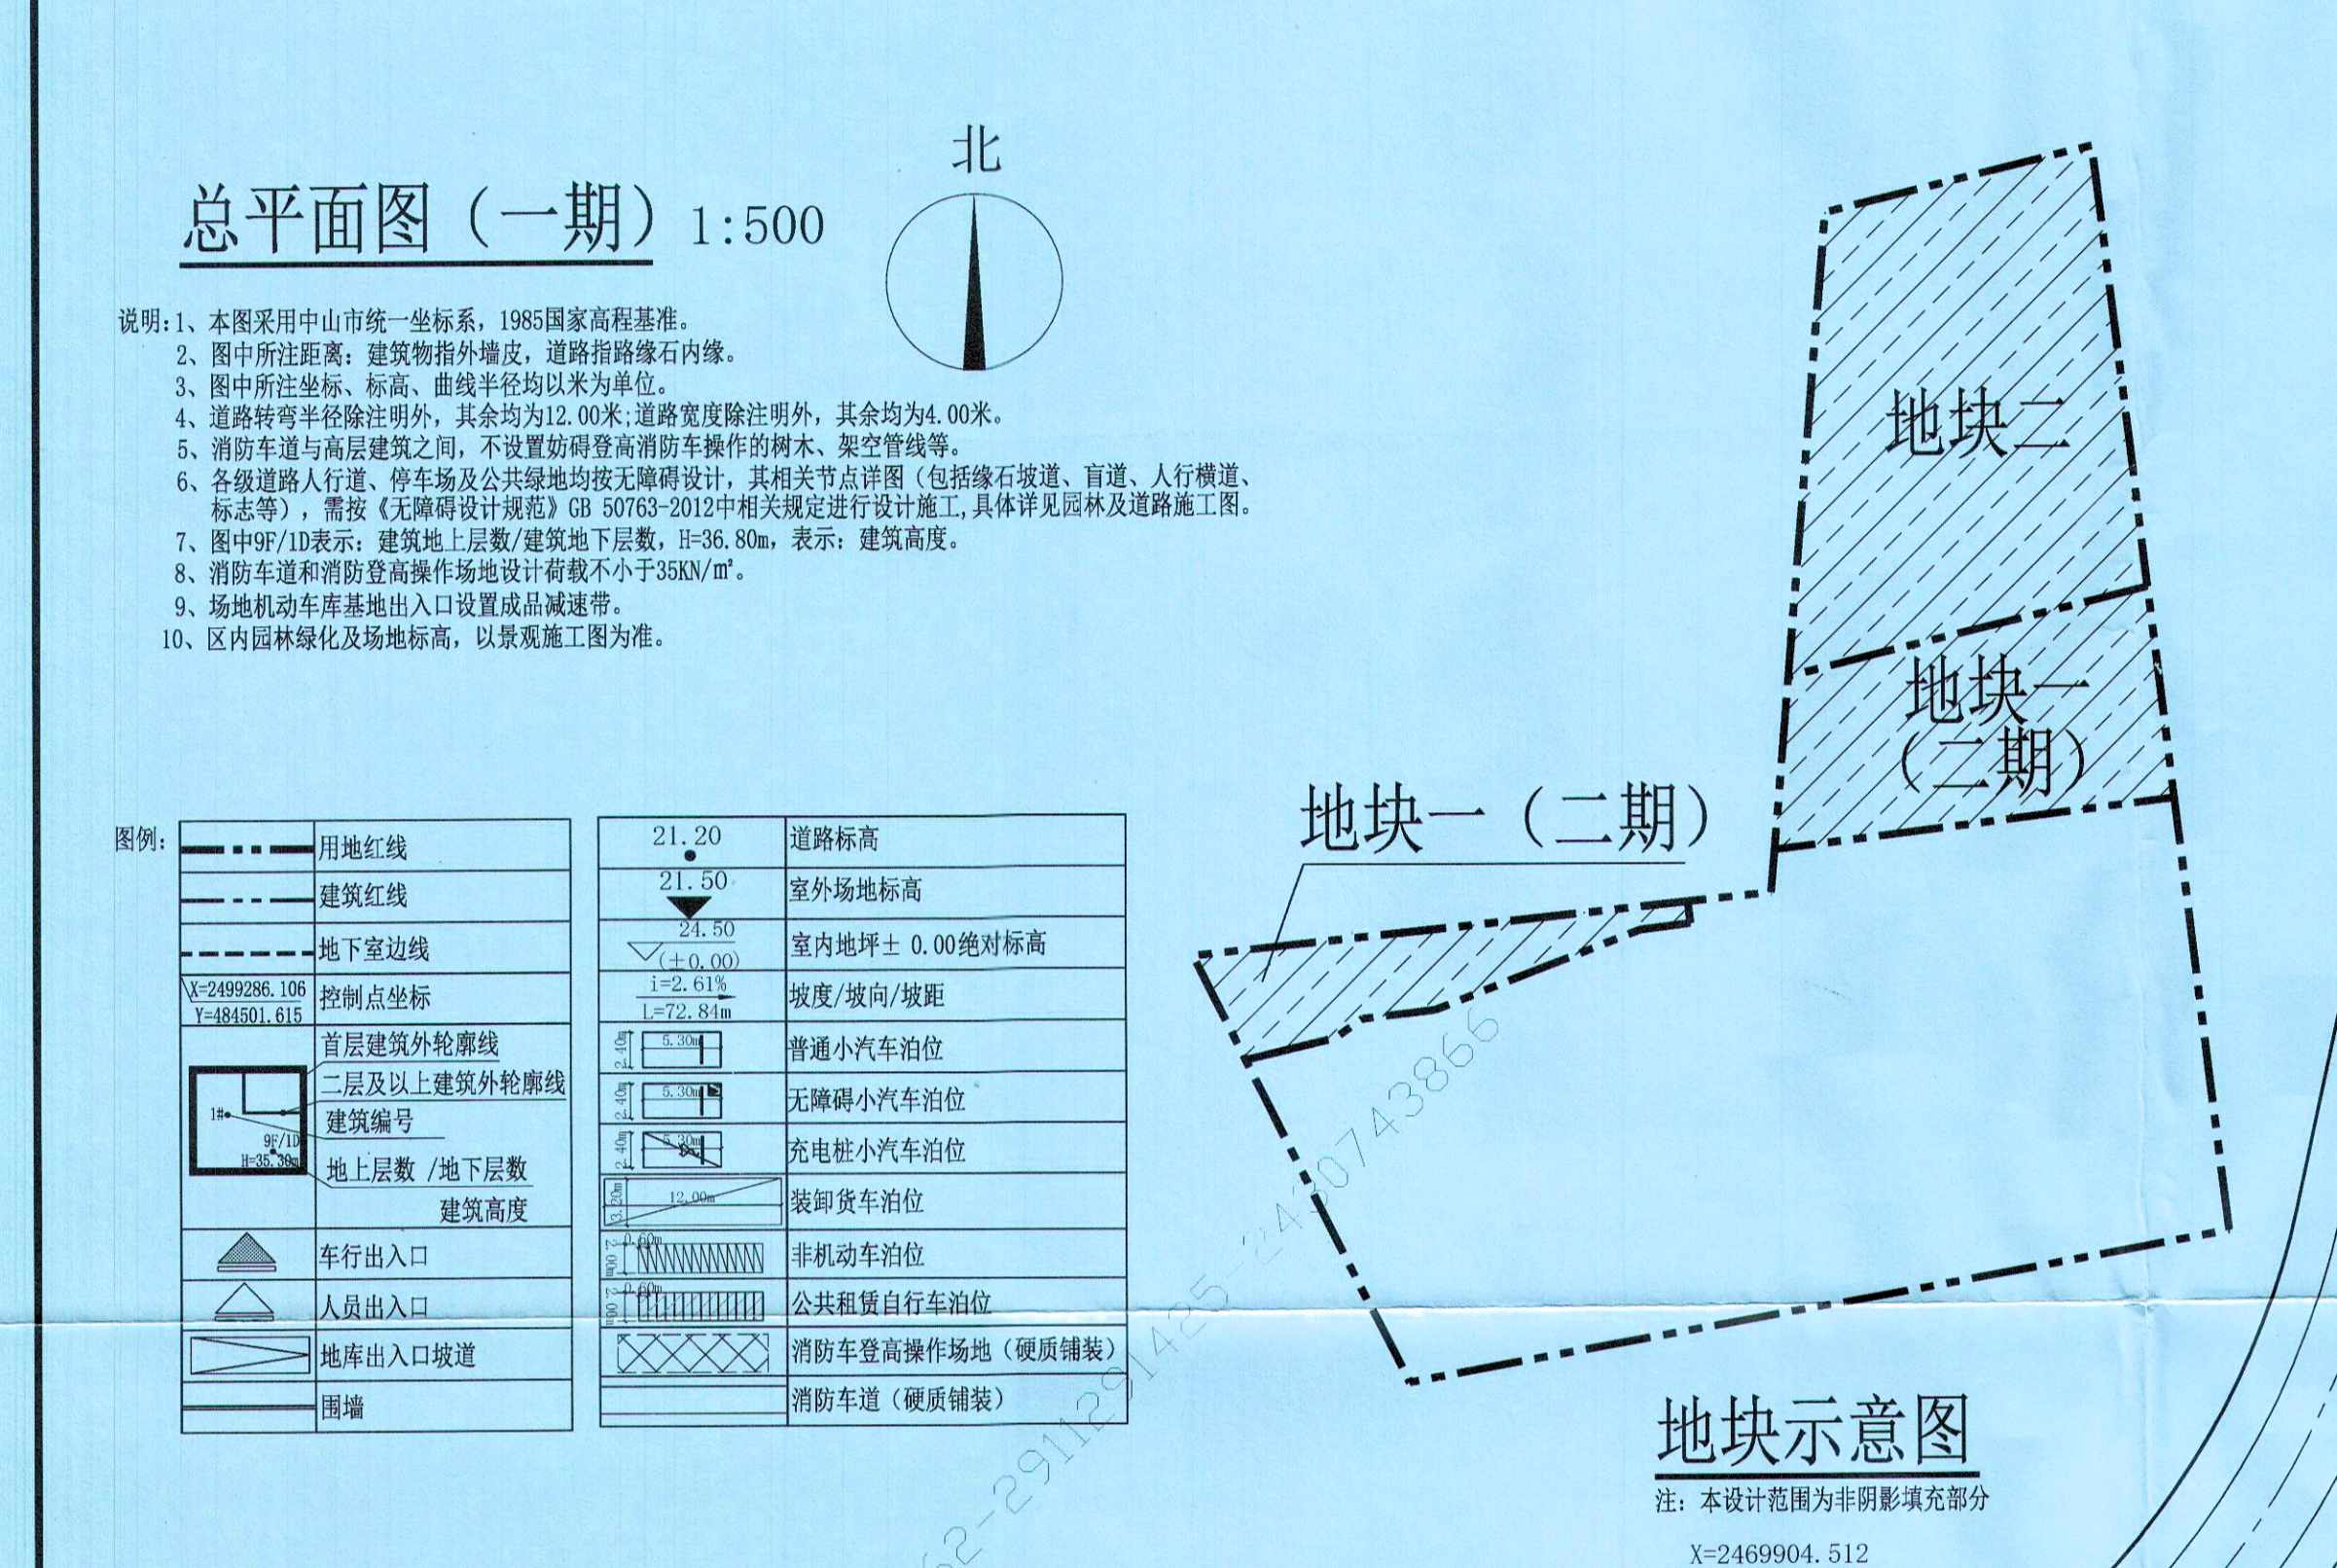

