

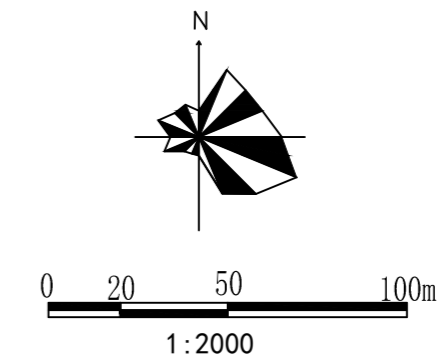


# 龙江中路西侧、玉兰路南侧(CX030306)地块规划条件附图

## —规划用地红线图

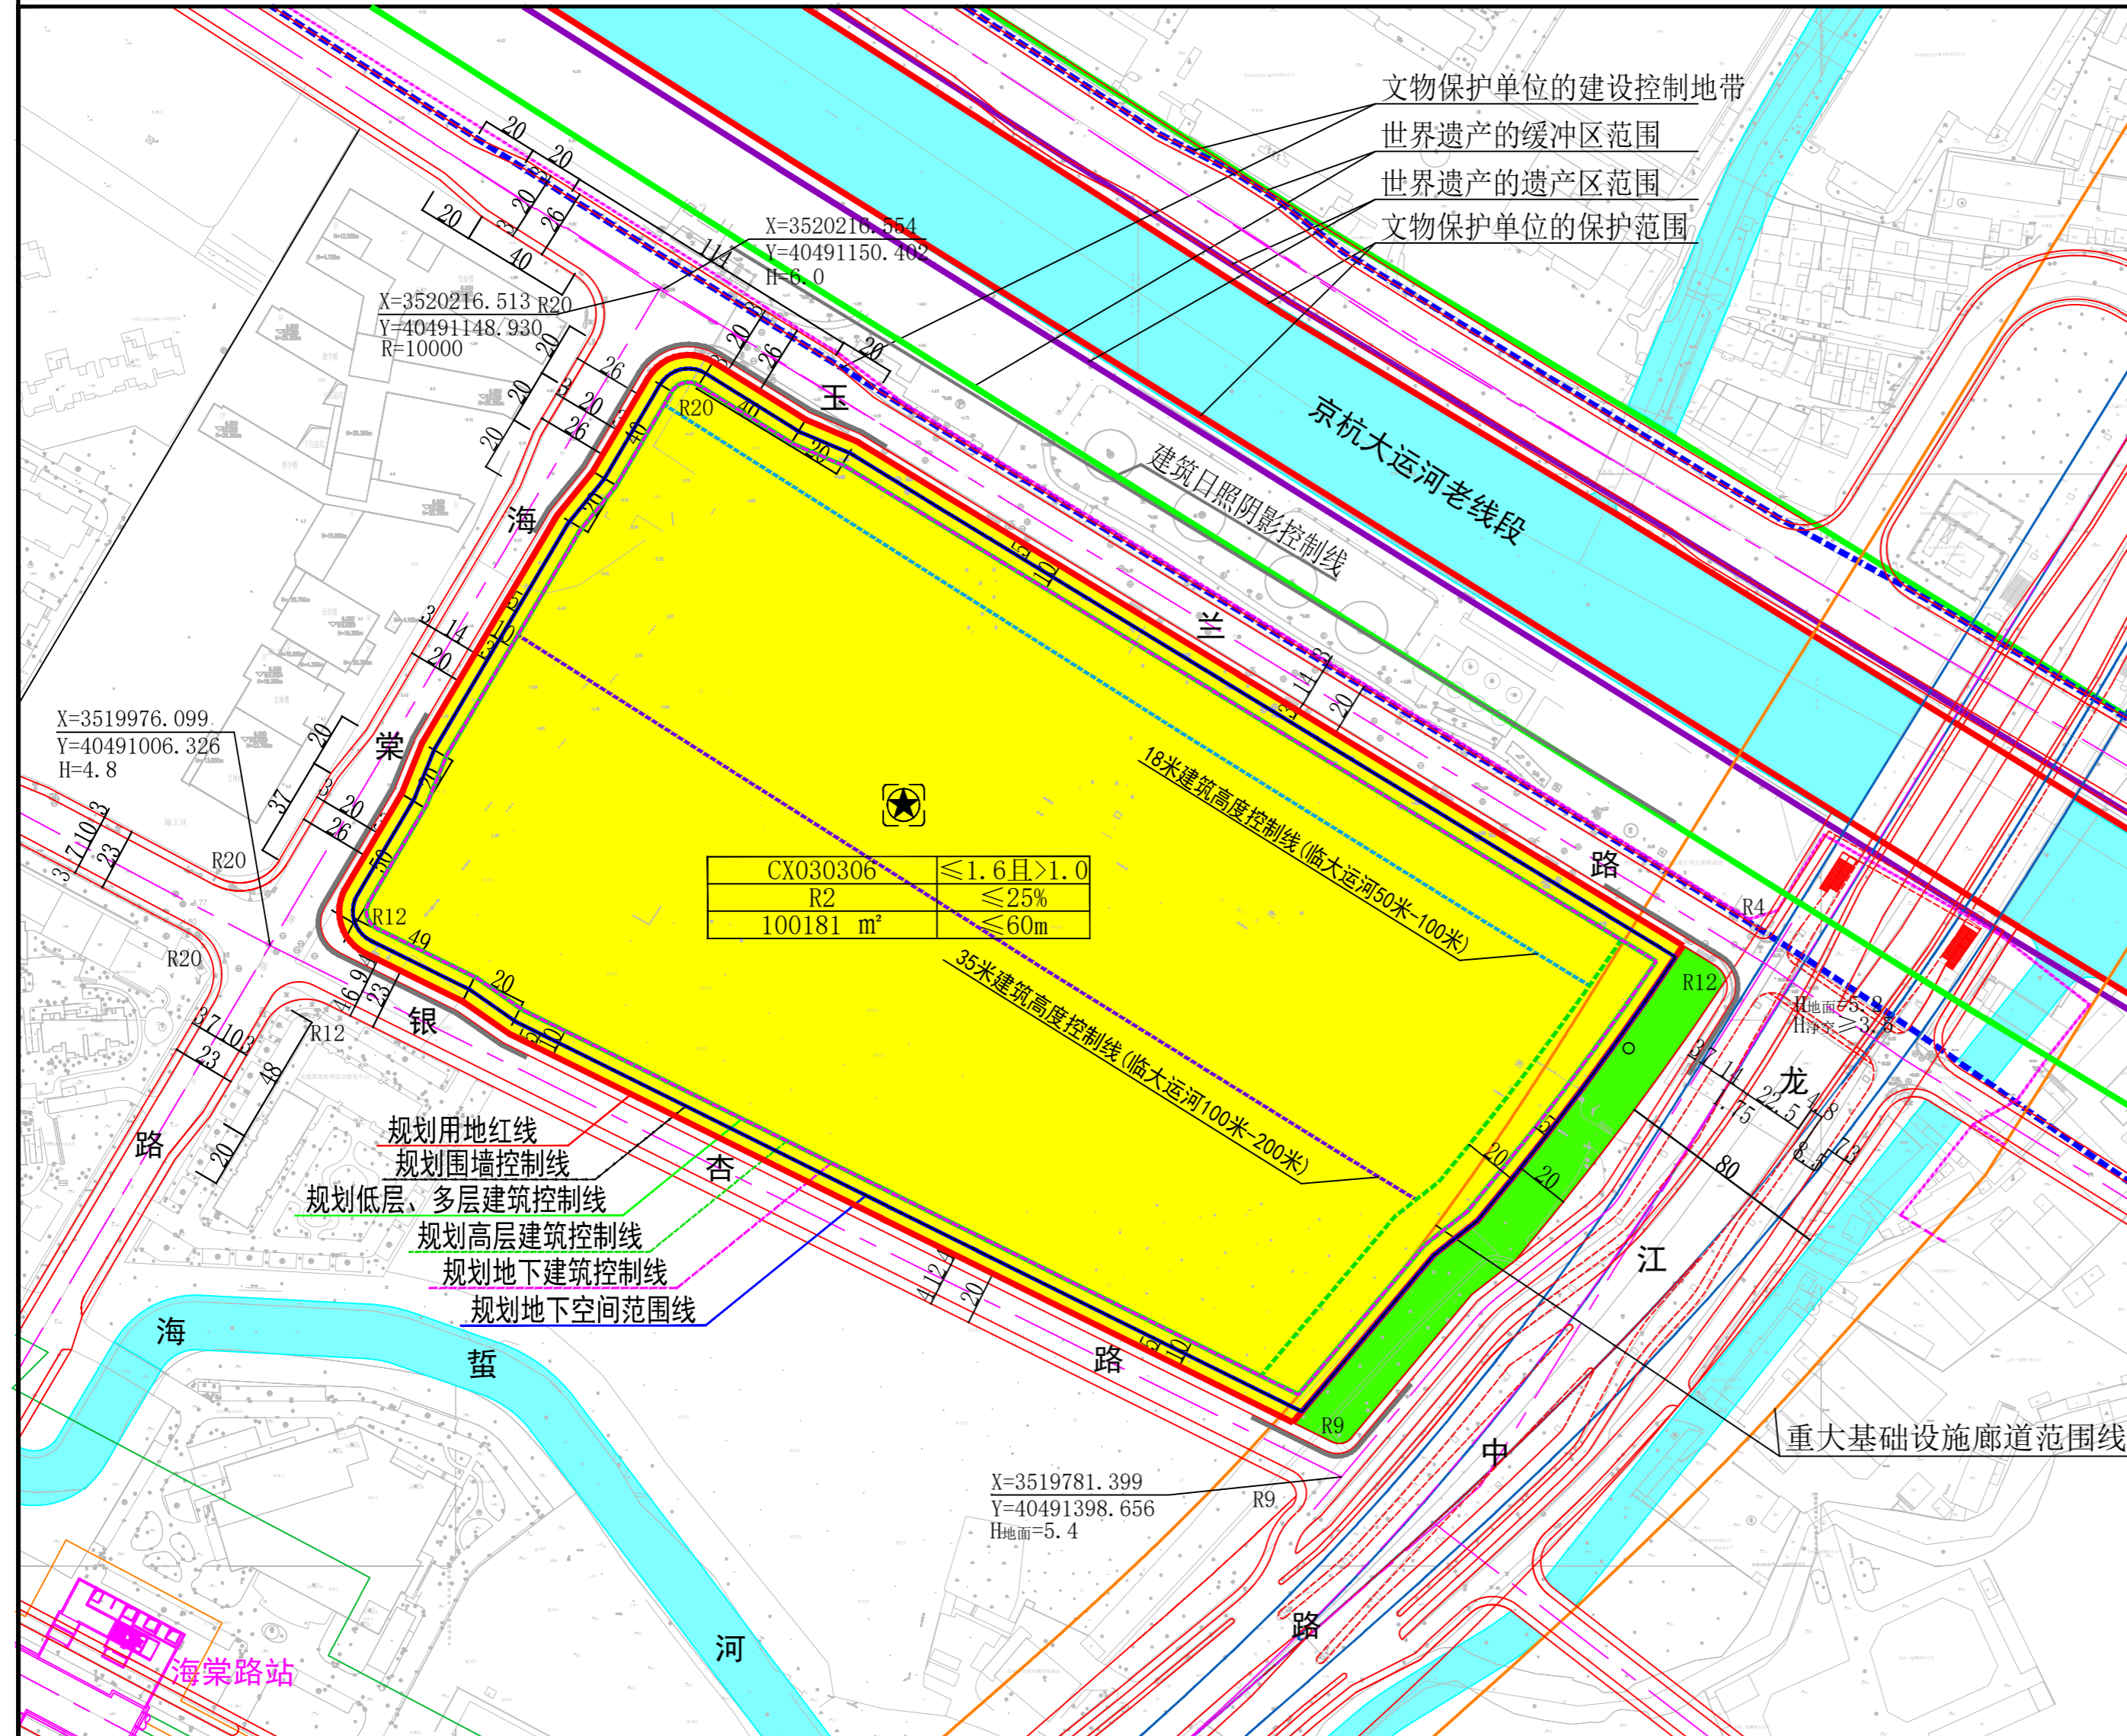

区域位置图

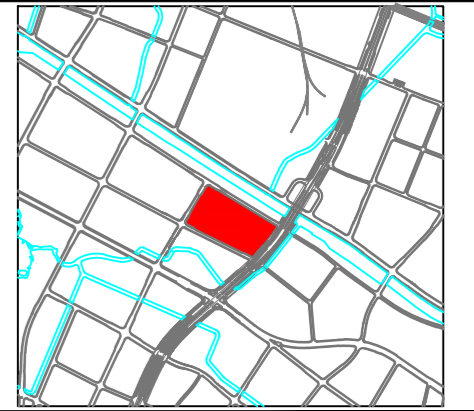

图例

- 二类居住用地
- 公园绿地
- 规划道路
- 高架路
- 禁止设置基地机动车出入口范围
- 110kV高压电缆

地块编号	容积率
用地代码	建筑密度
用地面积	建筑高度

基层社区综合服务中心

