


11号楼会所

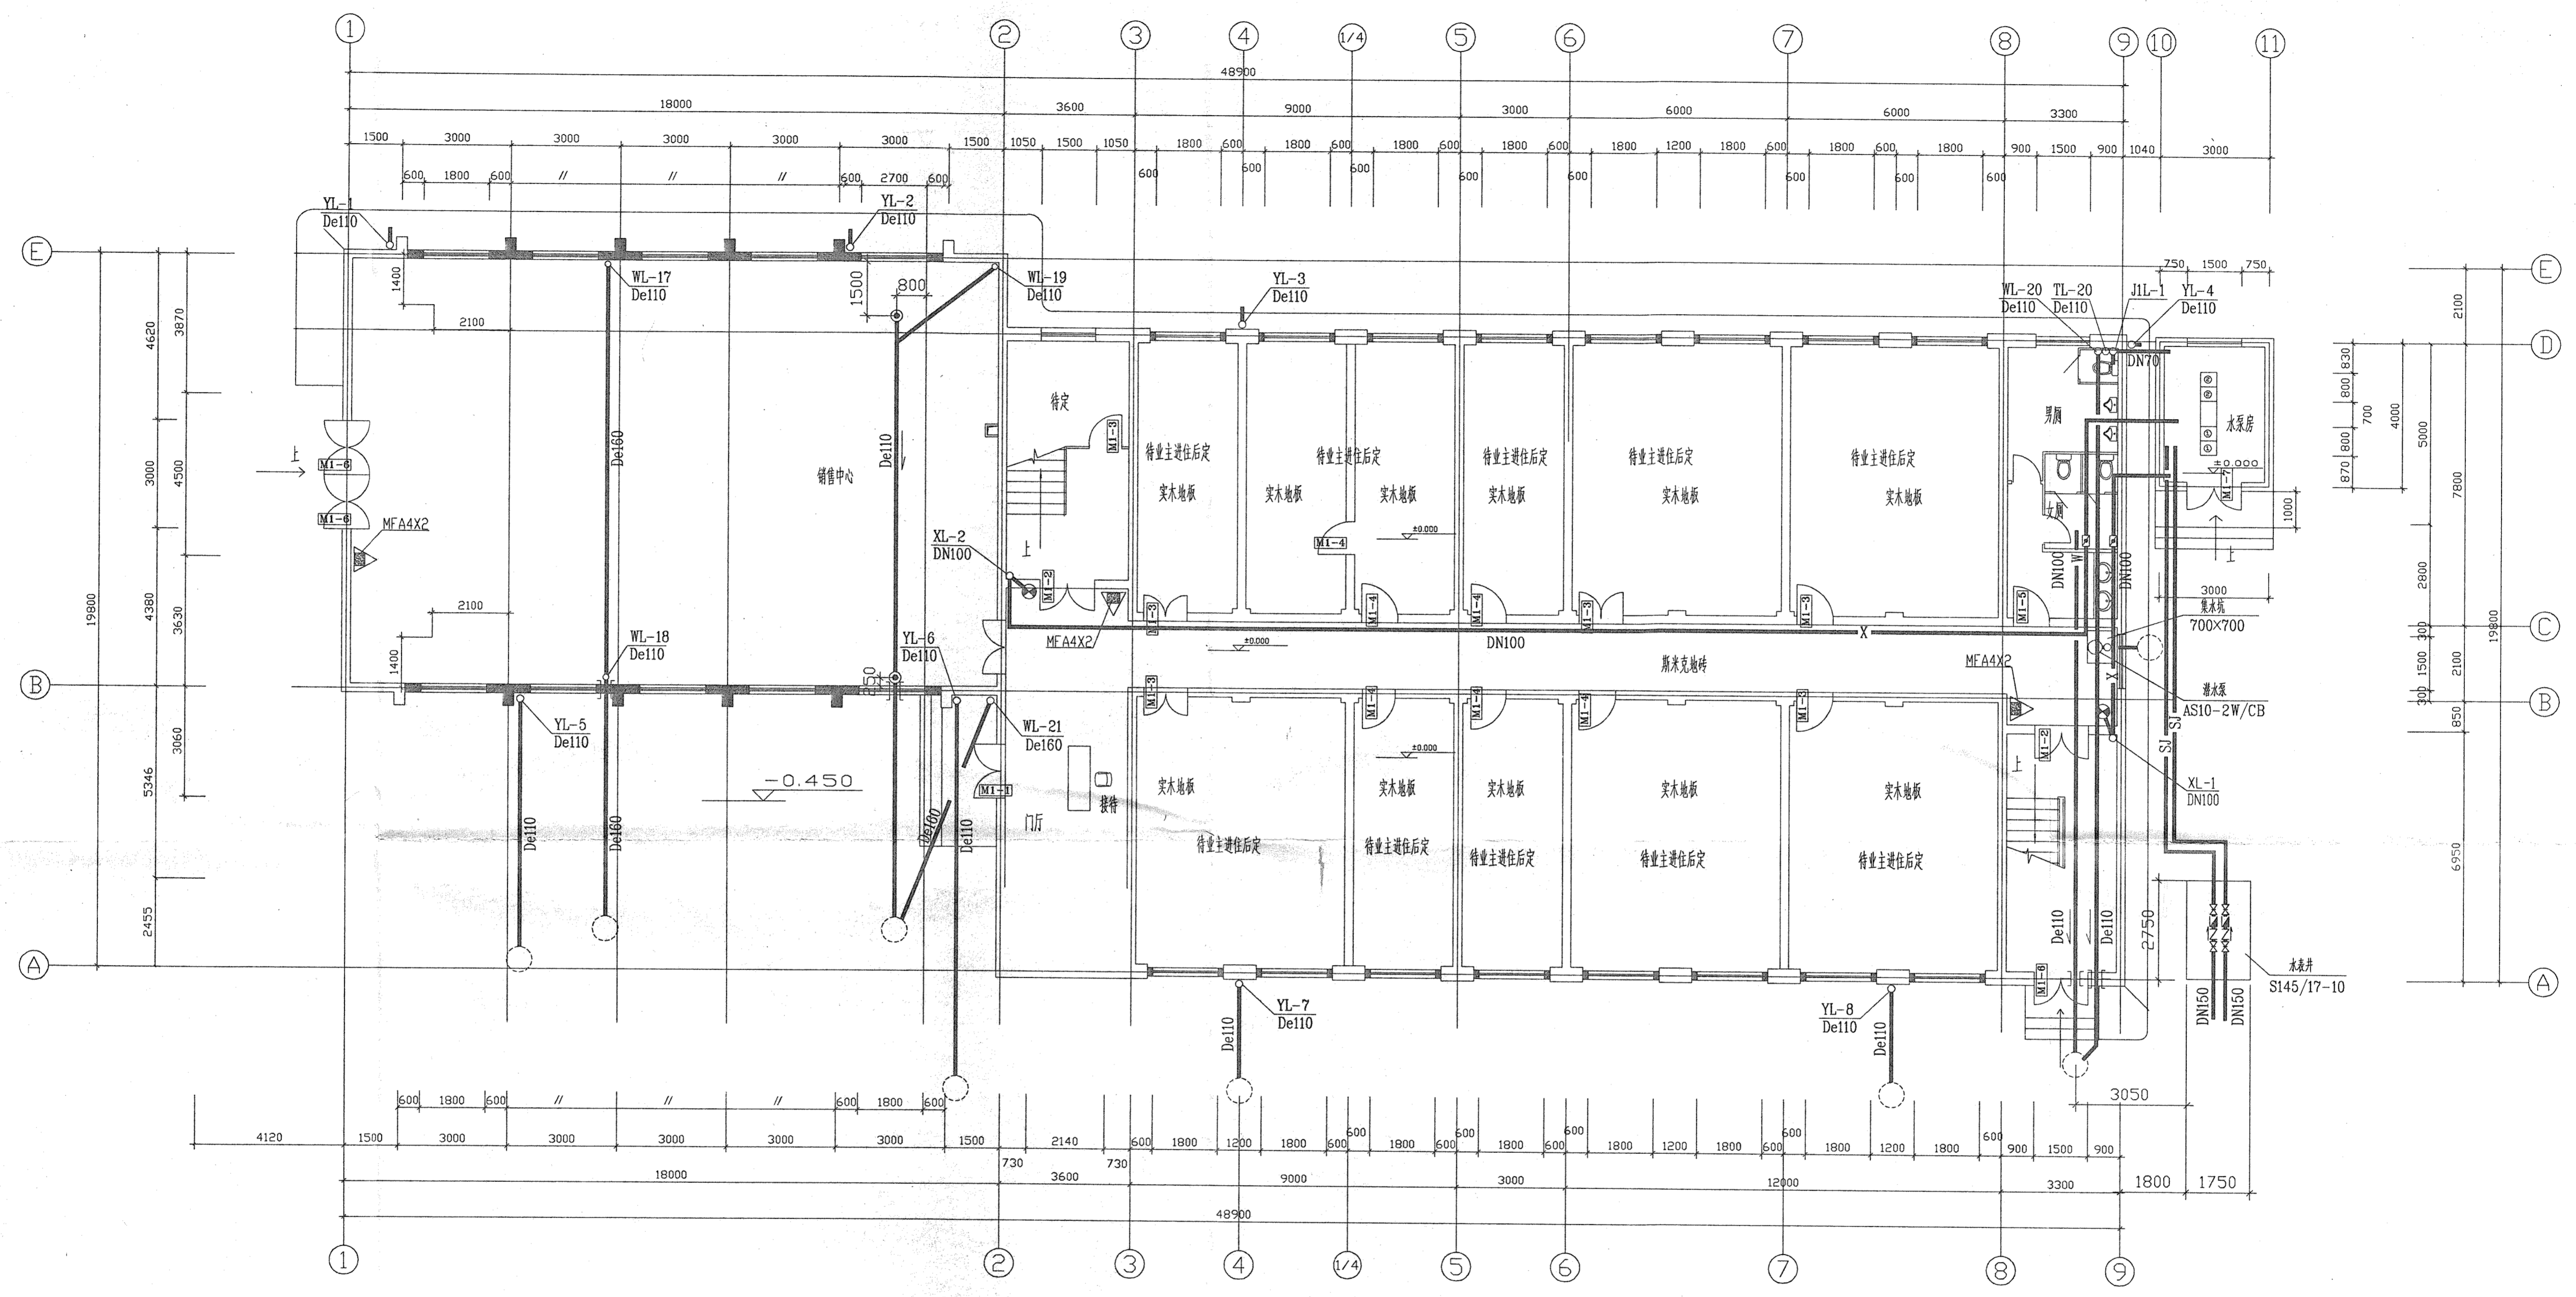

- 注：1. 吊顶内设有阀门处吊顶板需采用活动吊顶板。  
 2. XL-2为二~五层楼板留洞  $\phi 150$ ，留洞尽量靠近墙角。  
 3. XL-1为二~五层楼板及屋顶留洞  $\phi 150$ ，留洞尽量靠近墙角。

建设部华东建设发展设计有限公司 设计 审核 项目负责人 绘图 审核 项目负责人		建设单位 上海锦环置业有限公司 工程名称 11号楼(会所) 一层平面图	工程名称 锦源佳园 工程编号 2000-016 图纸编号 水施-11-1 比例 1:100 日期 2000/11/3
---	--	---	--